

Legende

- Zone I
- Zone II
- Zone III
- Zone IV
- Zone V
- Sonderzone
- Grünflächen


**Anlage I zur
Beitrags- und Gebührensatzung
zur Entwässerungssatzung und
Fäkalschlamm Entsorgungssatzung
(Entwässerungsbeitrags- u. Gebührensatzung)
(BGS-EWS/FES)**

vom 16.12.2016 (MP und VBl. Nr 300 vom 28. Dec. 2016)

**Abflussbeiwertkarte zur Beitrags- und Gebührensatzung
zur Entwässerungssatzung und
Fäkalschlamm Entsorgungssatzung**

Würzburg, den 16.12.2016

Christian Schuchardt
Christian Schuchardt
Oberbürgermeister

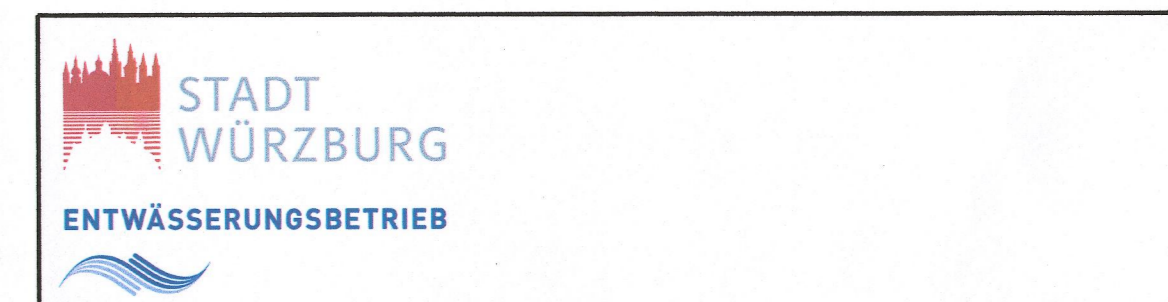

**Abflussbeiwertkarte
der Stadt Würzburg**

<small>Vorbereitet: Entwässerungsamt der Stadt Würzburg Vehschornstraße 1 97080 Würzburg</small>	Maßstab: 1 : 4000	Lageplan
		Würzburg, 16.12.2016 Entwässerungsbetrieb
2		bearbeitet: Dez. 2016 Wallrapp
Plannr.		gezeichnet: Dez. 2016 Rack
		geprüft: Dez. 2016 <i>Jörg Roth</i> Jörg Roth Leitender Baudirektor

