



LEGENDE FREIFLÄCHEN

Vegetationsflächen



1 Stk. Baum I. Ordnung (Neupflanzung) Hochstamm 4xv. 18-20



11 Stk. Baum II. Ordnung (Neupflanzung) Hochstamm 4xv. 18-20





19 Stk. Baum III. Ordnung (Neupflanzung) Hochstamm 4xv. 18-20 Baum III. Ordnung (Neupflanzung) Hochstamm 4xv. 18-20 Dachspalier




Vegetationsflächen Sträucher,

Solitärstrauch 3xv. 175-200



Bodendecker Stauden- und Gräserflächen

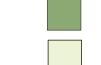


Hecke, geschnitten



Fassadenbegrünung

Sichtdreieck (Ausfahrt)

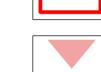

Geltungsbereich des Vorhaben- und Erschließungsplans



TG-Grenze

Befestigte Flächen

(Stellplätze + FW Aufstellfläche)

Betonpflaster

Betonplatten (Terrasse)

Wassergebundene Wegedecke

Traufstreifen Schotter Einfassung Aluband Sandkasten

Ausstattung

Fahrradabstellplatz Lasten-Fahrradabstellplatz


Sitzbank


Pollerleuchte

Spielfläche intensiv

Hofablauf

Müllsammelstellplatz

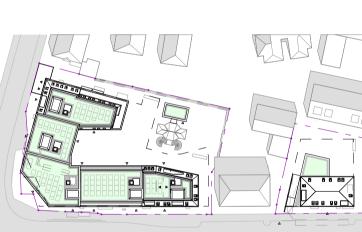

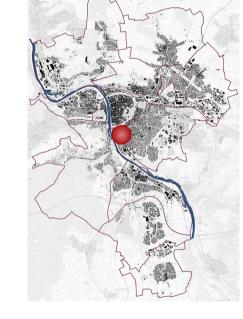


Sanderau 11

Vorhabenbezogener Bebauungsplan mit Vorhaben- und Erschließungsplan

"Quartier Sander Eck"

Karte 3: Vorhaben-und Erschließungsplan Freianlagen (Maßstab 1:200)

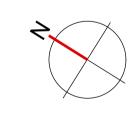

Friedrich-Baur-GmbH vertreten durch: Herr Dr. Otmar Fugmann Regens-Wagner-Platz 5 96224 Burgkunstadt Planer:

Freiraum Landschaftsarchitekten Rabsilber Heckmann Giese Leibnizstraße 8a 65191 Wiesbaden

Stand: 12.02.2024 Sachbearbeiter: he Zeichner: he Plangröße: 1005 x 490

Dieser Vorhaben- und Erschließungsplan als Teil des vorhabenbezogenen Bebauungsplans "Quartier Sander-Eck" - Sanderau 11 in der Fassung vom 12.02.2024 stimmt mit seinem textlichen und zeichnerischen Inhalt mit dem Willen der Stadt Würzburg überein. Die Einhaltung des gesetzlich vorgeschriebenen Verfahrens zur Aufstellung eines vorhabenbezogenen Bebauungsplans mit Vorhaben-und Erschließungsplan gem. § 12 BauGB wird bestätigt.

Würzburg, ausgefertigt den

Christian Schuchardt

Oberbürgermeister

3 von 20
















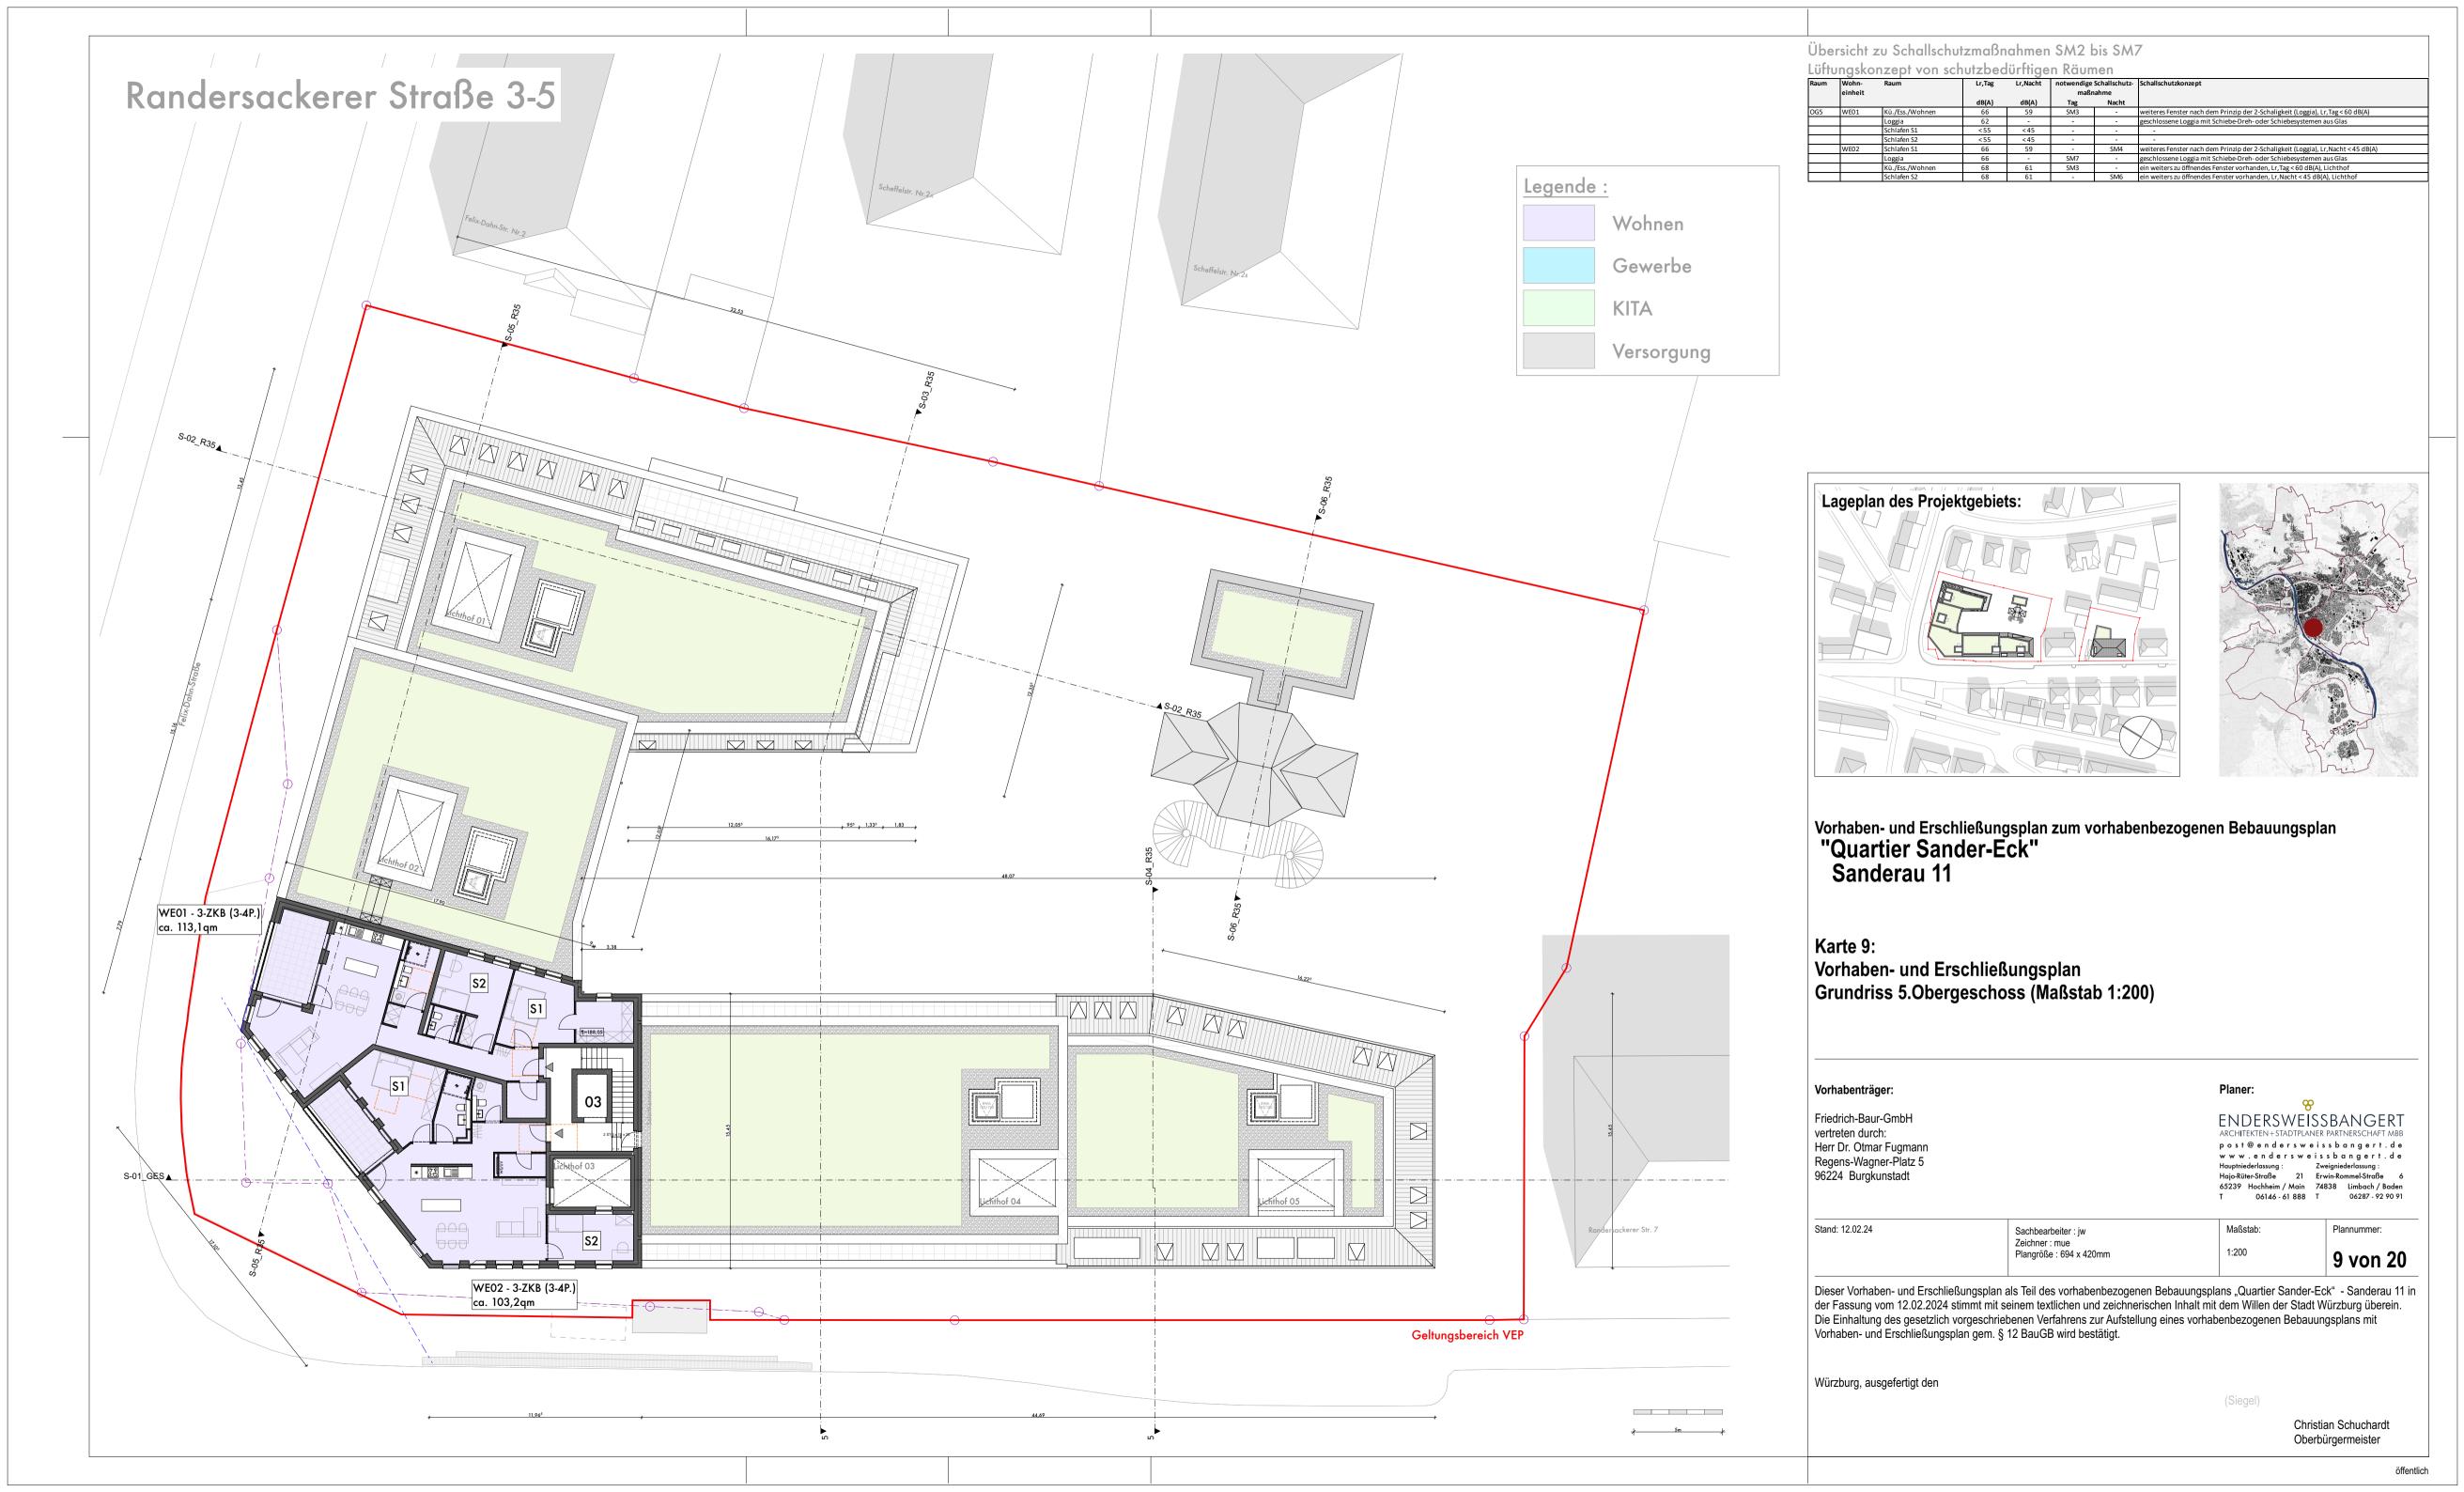


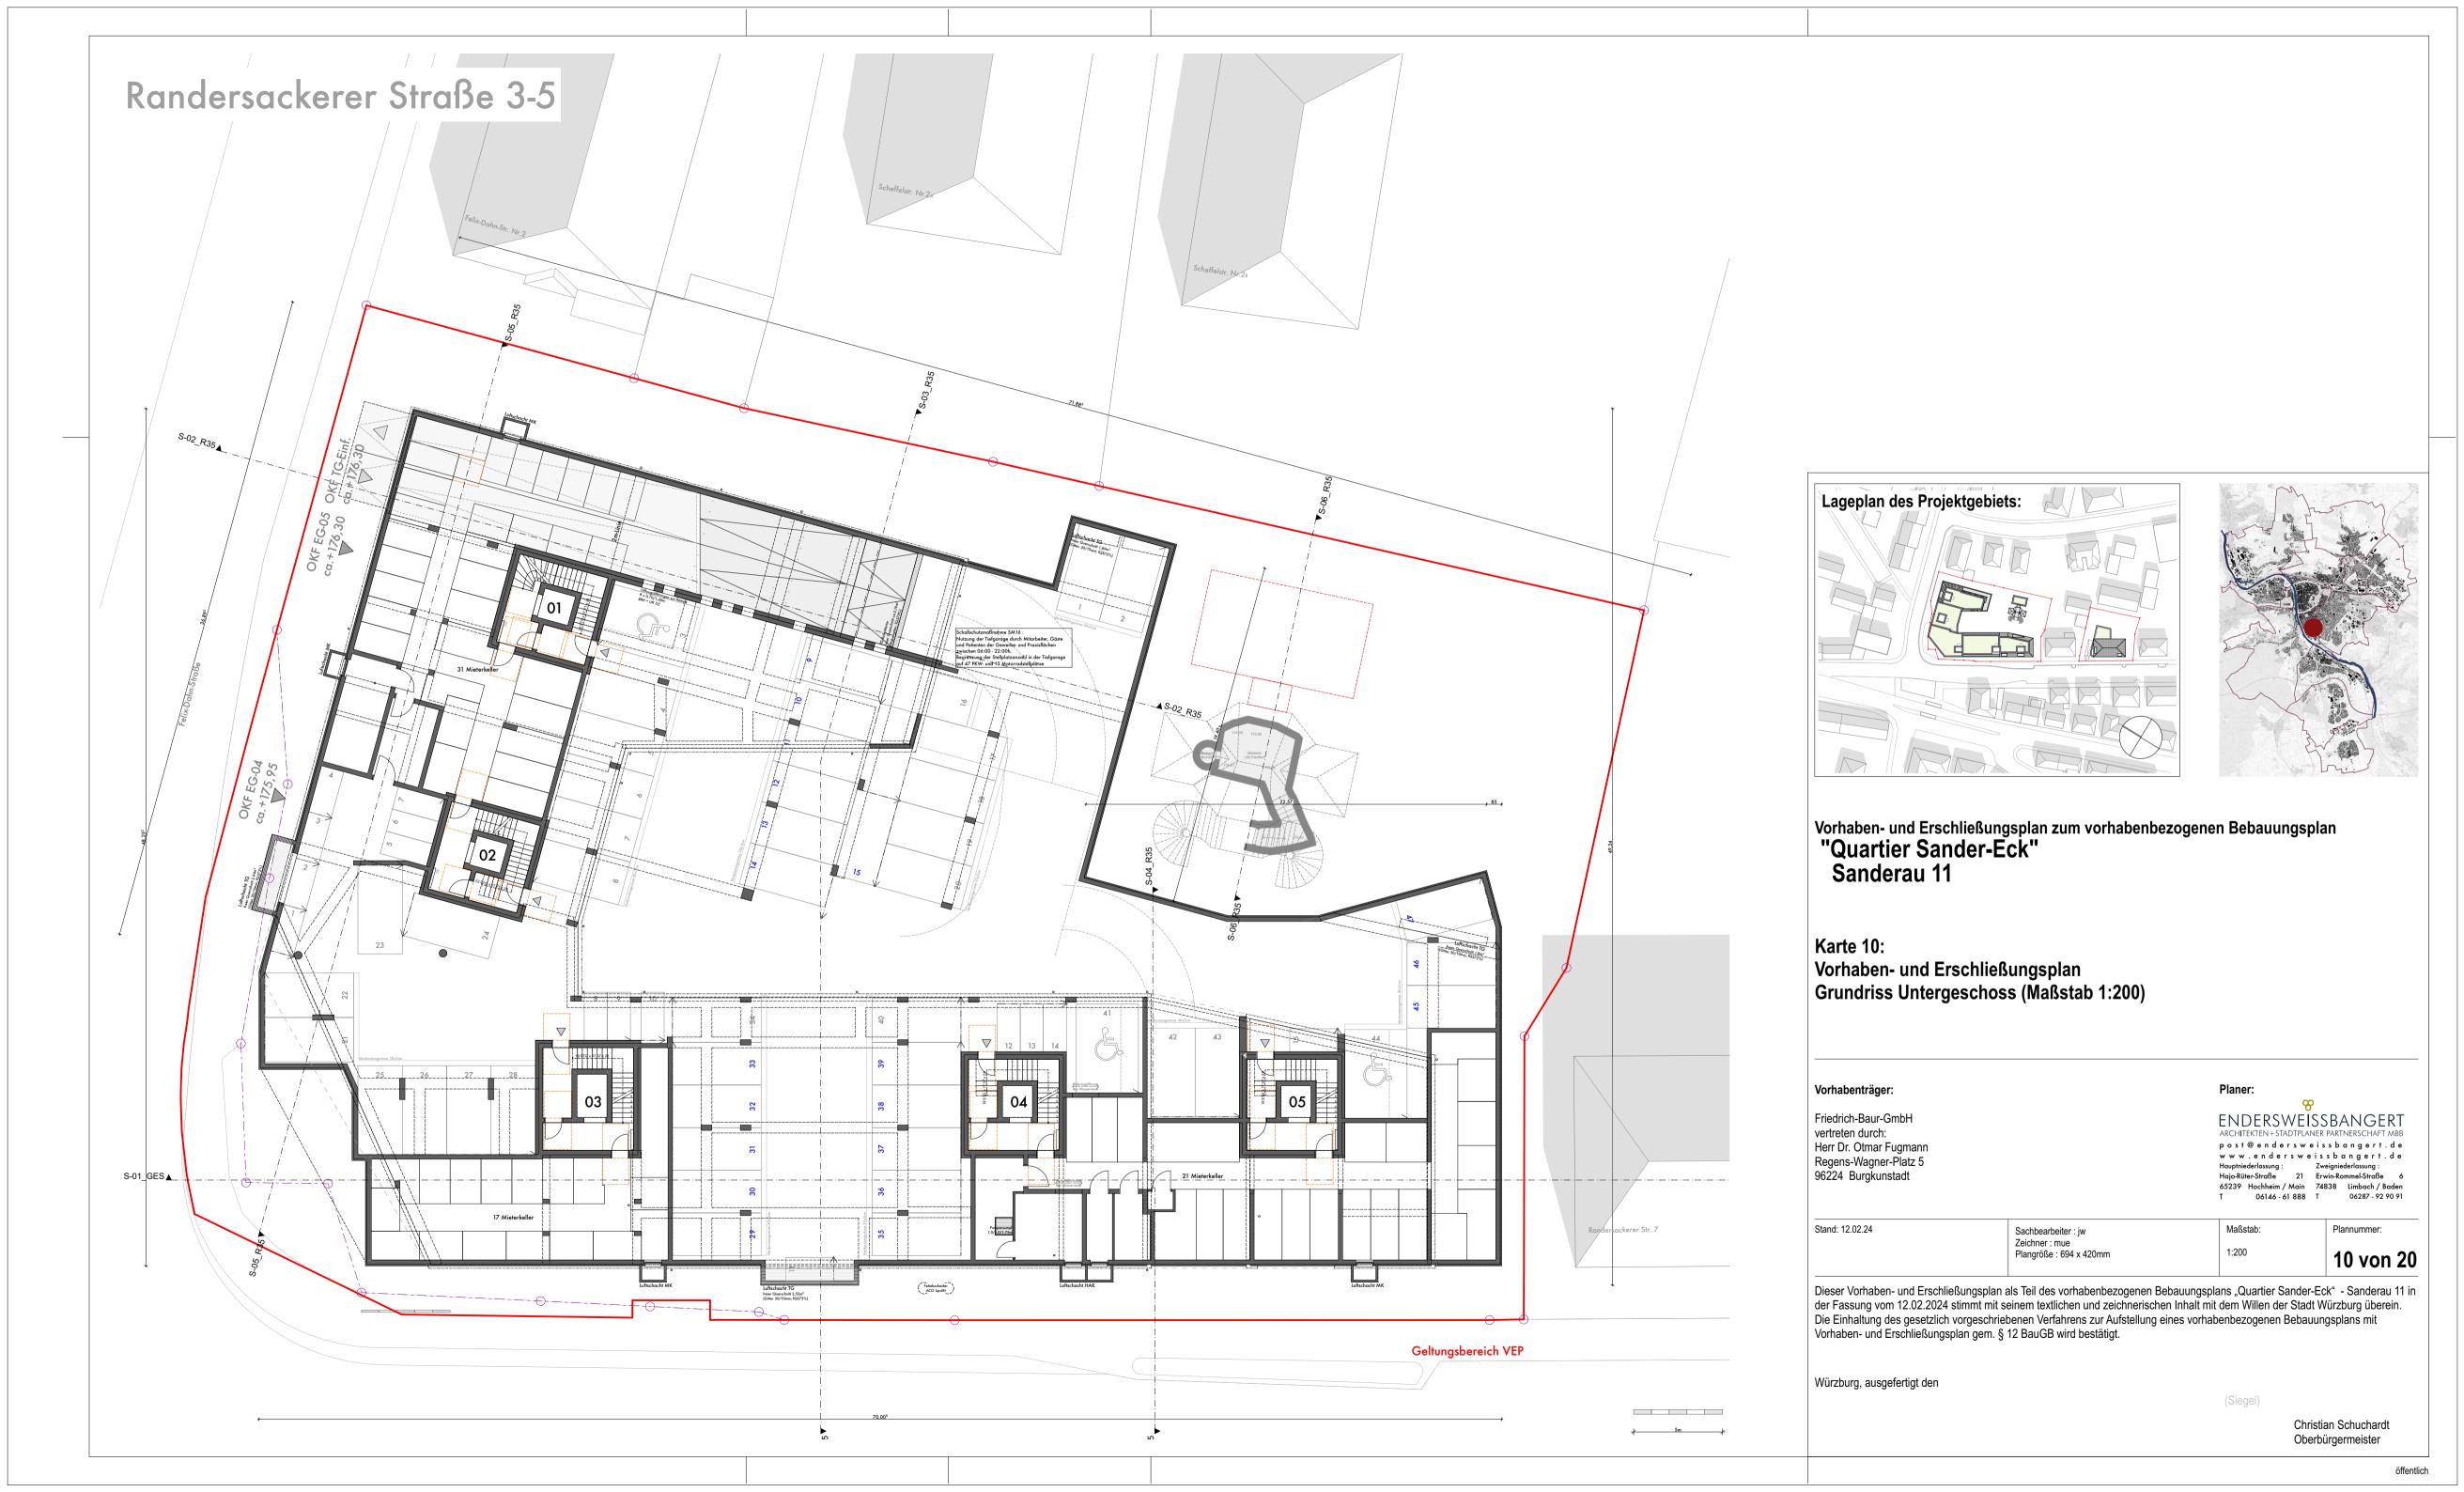


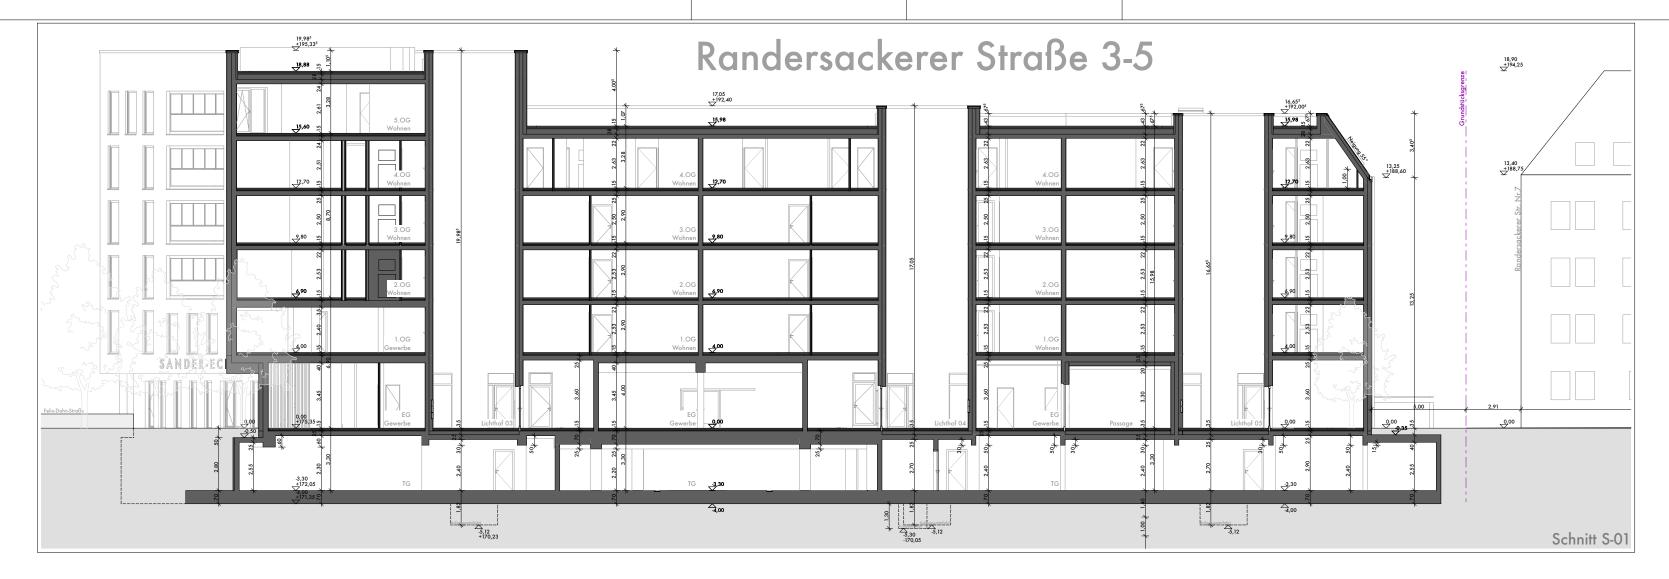

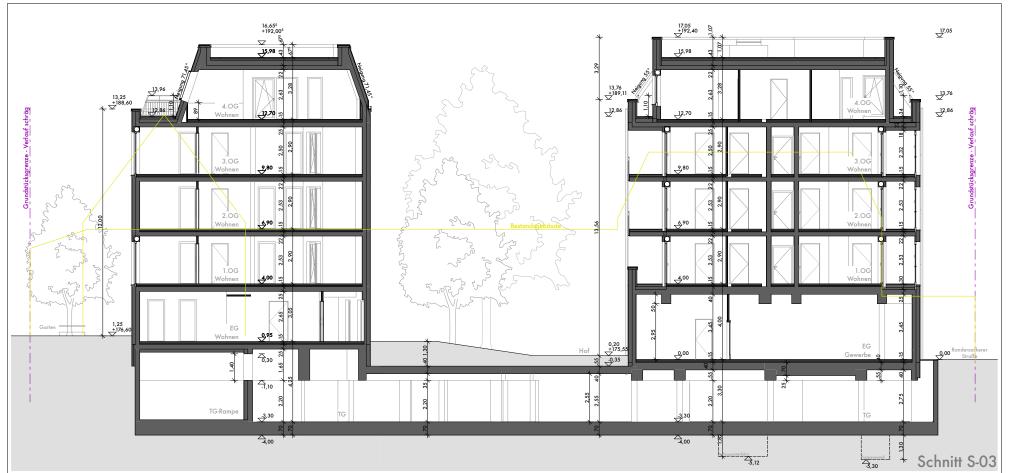

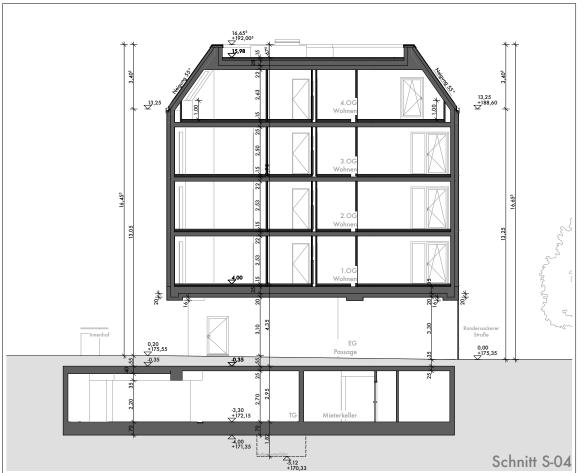

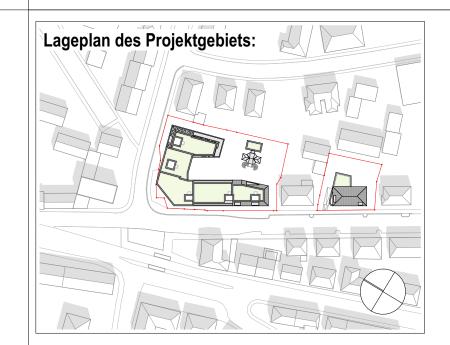

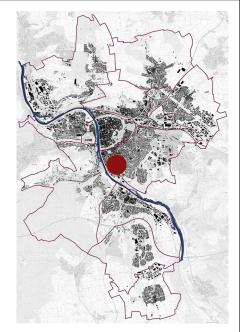

Vorhaben- und Erschließungsplan zum vorhabenbezogenen Bebauungsplan "Quartier Sander-Eck"
Sanderau 11

Karte 11: Vorhaben- und Erschließungsplan Schnitte (Maßstab 1:200)

Vorhabenträger:

Friedrich-Baur-GmbH vertreten durch: Herr Dr. Otmar Fugmann Regens-Wagner-Platz 5 96224 Burgkunstadt Planer:

ENDERSWEISSBANGERT
ARCHITEKTEN+STADTPLANER PARTNERSCHAFT MBB
post@endersweissbangert.de
www.endersweissbangert.de
Hauptniederlassung:
Hajo-Rüter-Straße 21 Erwin-Rommel-Straße 6

65239 Hochheim / Main 74838 Limbach / Baden T 06146 - 61 888 T 06287 - 92 90 91

Stand: 12.02.24 Sachbearbeiter : jw Zeichner : mue Plangröße : 694 x 297mm

1:200

11 von 20

Plannummer:

Dieser Vorhaben- und Erschließungsplan als Teil des vorhabenbezogenen Bebauungsplans "Quartier Sander-Eck" - Sanderau 11 in der Fassung vom 12.02.2024 stimmt mit seinem textlichen und zeichnerischen Inhalt mit dem Willen der Stadt Würzburg überein. Die Einhaltung des gesetzlich vorgeschriebenen Verfahrens zur Aufstellung eines vorhabenbezogenen Bebauungsplans mit Vorhaben- und Erschließungsplan gem. § 12 BauGB wird bestätigt.

Würzburg, ausgefertigt den

(Sie














ANSICHT WEST - INNENHOF







ANSICHT OST - FELIX-DAHN-STR.

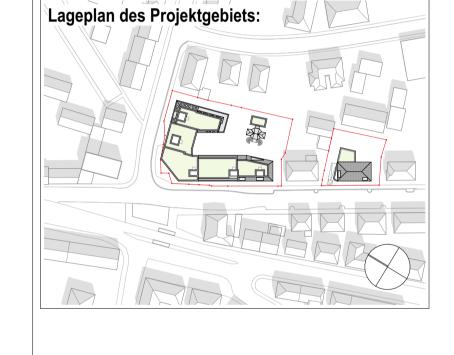

Vorhaben- und Erschließungsplan zum vorhabenbezogenen Bebauungsplan "Quartier Sander-Eck" Sanderau 11

Karte 12: Vorhaben- und Erschließungsplan Ansichten (Maßstab 1:200)

Friedrich-Baur-GmbH vertreten durch: Herr Dr. Otmar Fugmann Regens-Wagner-Platz 5 96224 Burgkunstadt

Stand: 12.02.24

endersweißbangert

post@endersweissbangert.de www.endersweissbangert.de Hauptniederlassung: Zweigniederlassung:
Hajo-Rüter-Straße 21 Erwin-Rommel-Straße 6 65239 Hochheim / Main 74838 Limbach / Baden T 06146 - 61 888 T 06287 - 92 90 91


Plannummer: Sachbearbeiter : jw Zeichner : mue Plangröße : 950 x 420mm 12 von 20


Dieser Vorhaben- und Erschließungsplan als Teil des vorhabenbezogenen Bebauungsplans "Quartier Sander-Eck" - Sanderau 11 in der Fassung vom 12.02.2024 stimmt mit seinem textlichen und zeichnerischen Inhalt mit dem Willen der Stadt Würzburg überein. Die Einhaltung des gesetzlich vorgeschriebenen Verfahrens zur Aufstellung eines vorhabenbezogenen Bebauungsplans mit Vorhaben- und Erschließungsplan gem. § 12 BauGB wird bestätigt.


Würzburg, ausgefertigt den

∤ 5m ∤


Randersackerer Straße 3-5

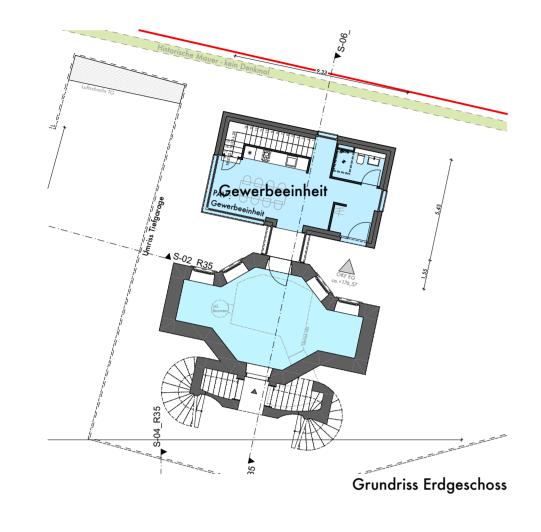


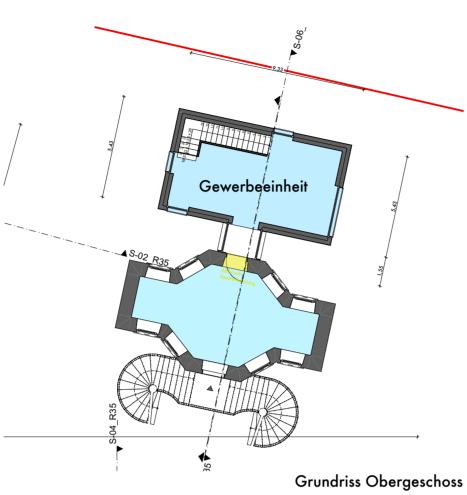


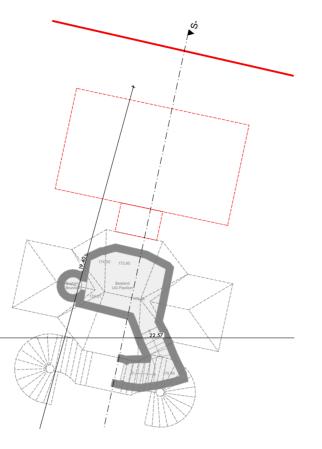



Grundriss Untergeschoss

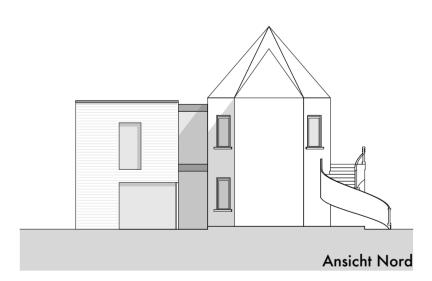

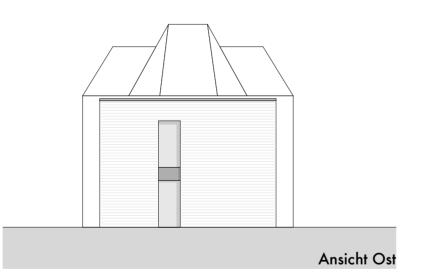

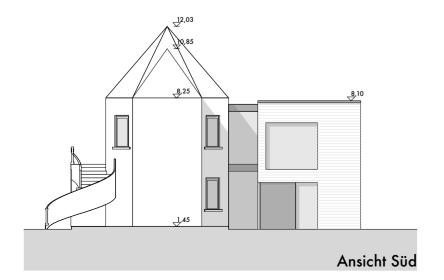


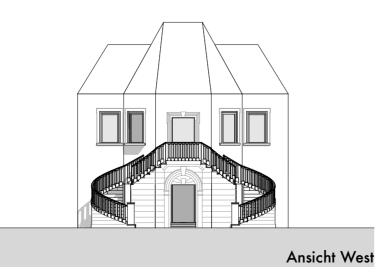


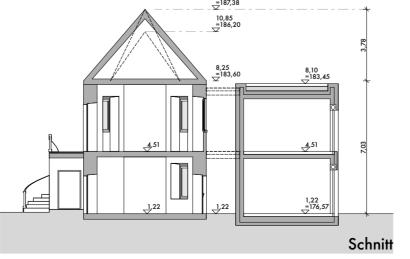

* 5m *



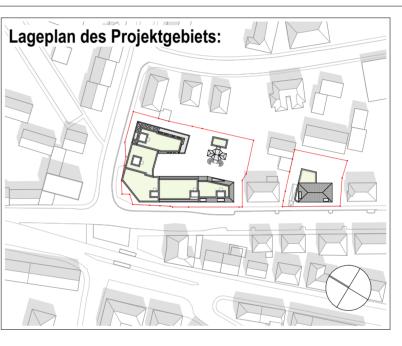

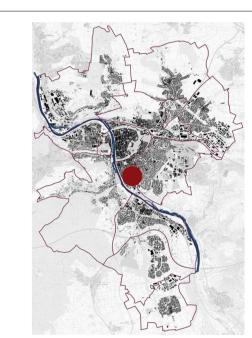

Vorhaben- und Erschließungsplan zum vorhabenbezogenen Bebauungsplan "Quartier Sander-Eck"
Sanderau 11

Karte 13: Vorhaben- und Erschließungsplan Detailpläne Gartenpavillon (Maßstab 1:200)

Vorhabenträger:

Friedrich-Baur-GmbH vertreten durch: Herr Dr. Otmar Fugmann Regens-Wagner-Platz 5 96224 Burgkunstadt Planer

ENDERSWEISSBANGERT
ARCHITEKTEN+STADTPLANER PARTNERSCHAFT MBB
post@endersweissbangert.de
www.endersweissbangert.de
Hauphiederlassung: Zweigniederlassung:
Hajo-Rüter-Straße 21 Erwin-Rommel-Straße 6
65239 Hochheim/Main 74838 Limbach/Baden
T 06146-61888 T 06287-929091

Stand: 12.02.24

Sachbearbeiter : jw
Zeichner : mue
Plangröße : 594 x 420mm

Maßstab:
Plannummer:

1:200

13 von 20

Dieser Vorhaben- und Erschließungsplan als Teil des vorhabenbezogenen Bebauungsplans "Quartier Sander-Eck" - Sanderau 11 in der Fassung vom 12.02.2024 stimmt mit seinem textlichen und zeichnerischen Inhalt mit dem Willen der Stadt Würzburg überein. Die Einhaltung des gesetzlich vorgeschriebenen Verfahrens zur Aufstellung eines vorhabenbezogenen Bebauungsplans mit Vorhaben- und Erschließungsplan gem. § 12 BauGB wird bestätigt.


Würzburg, ausgefertigt den


(Siogo



Übersicht zu Schallschutzmaßnahmen SM2 bis SM7 Lüftungskonzept von schutzbedürftigen Räumen

Raum	Wohn-	Raum	Lr,Tag	Lr,Nacht	notwendige Schallschutz-		Schallschutzkonzept
	einheit				maßnahme		
			dB(A)	dB(A)	Tag	Nacht	
Raum	Wohneinheit Raum		Lr,Tag	Lr,Nacht	notwendige	Schallschutz-	Schallschutzkonzept
			dB(A)	dB(A)	Tag	Nacht	
EG	KiTa	Gruppe Krippe	<55	<45			
		Büro	68	60	SM3	-	Raum verfügt über ein weiteres Fenster (NW-Fassade), Lr, Tag < 60 dB(A)
		Ruheraum	<55	<45	-	-	•
		Grunne 1	60	53			derzeit keine Nachtnutzung, aber weiters zu öff. Fenster vorhanden. Lr. $N < 40 \text{ dB}(A)$. NO-Fassade

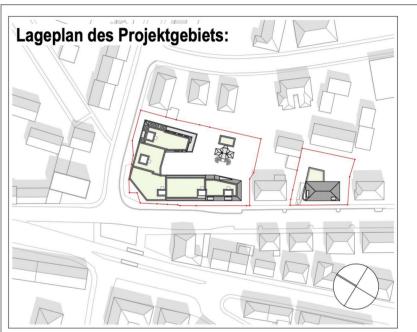

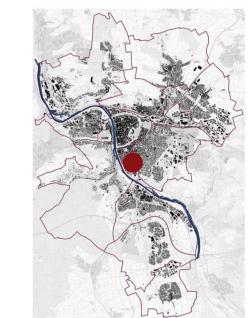

ARCHITEKTEN+STADTPLANER PARTNERSCHAFT MBB post@endersweissbangert.de www.endersweissbangert.de
 Hauptniederlassung :
 Zweigniederlassung :


 Hajo-Rüter-Straße
 21
 Erwin-Rommel-Straße
 6

 65239
 Hochheim / Main
 74838
 Limbach / Baden

 T
 06146 - 61
 888
 T
 06287 - 92
 90
 91

Maßstab: Plannummer: 1:200 14 von 20


Dieser Vorhaben- und Erschließungsplan als Teil des vorhabenbezogenen Bebauungsplans "Quartier Sander-Eck" - Sanderau 11 in

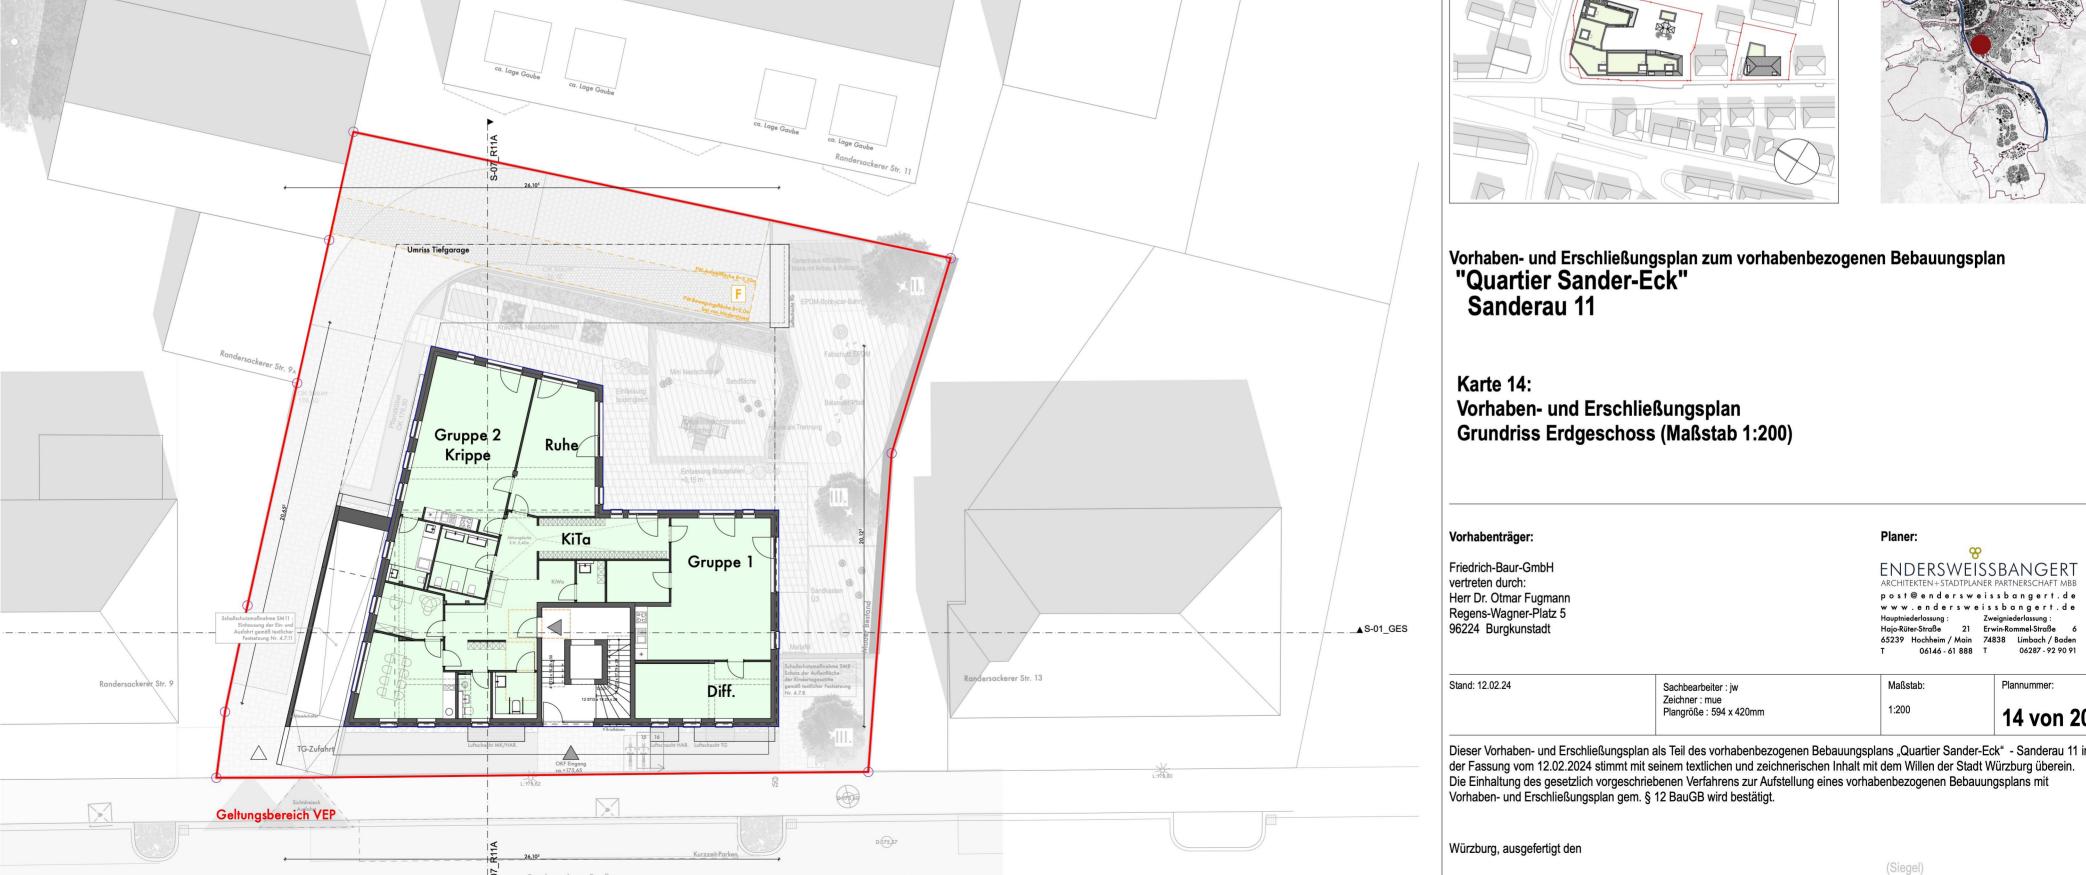





Übersicht zu Schallschutzmaßnahmen SM2 bis SM7 Lüftungskonzept von schutzbedürftigen Räumen

Raum	Wohn-	Raum	Lr,Tag	Lr,Nacht	notwendige	Schallschutz-	Schallschutzkonzept
	einheit	einheit		maßnahme		nahme	
			dB(A)	dB(A)	Tag	Nacht	
Raum	Wohneinheit Raum		Lr,Tag	Lr,Nacht	notwendige	Schallschutz-	Schallschutzkonzept
			dB(A)	dB(A)	Tag	Nacht	
OG1	WE01	Kü./Ess./Wohnen	67	60	SM3	-	Raum verfügt über ein Fenster nach dem Prinzip der 2-Schaligkeit (Loggia), Lr,Tag < 60 dB(A)
		Loggia	67		SM7	-	geschlossene Loggia mit Schiebe-Dreh- oder Schiebesystemen aus Glas
		Schlafen S3	<55	<45	-	-	•
		Schlafen S2	<55	<45	-	-	•
		Schlafen S1	<55	<45	-	-	•
	WE02	Kü./Ess./Wohnen	67	60	SM3	-	Raum verfügt über ein Fenster nach dem Prinzip der 2-Schaligkeit (Loggia), Lr,Tag < 60 dB(A)
		Loggia	67	-	SM7	-	geschlossene Loggia mit Schiebe-Dreh- oder Schiebesystemen aus Glas
		Schlafen S1	<55	<45	-	-	
		C-1-1-f C2	.55	. 45			

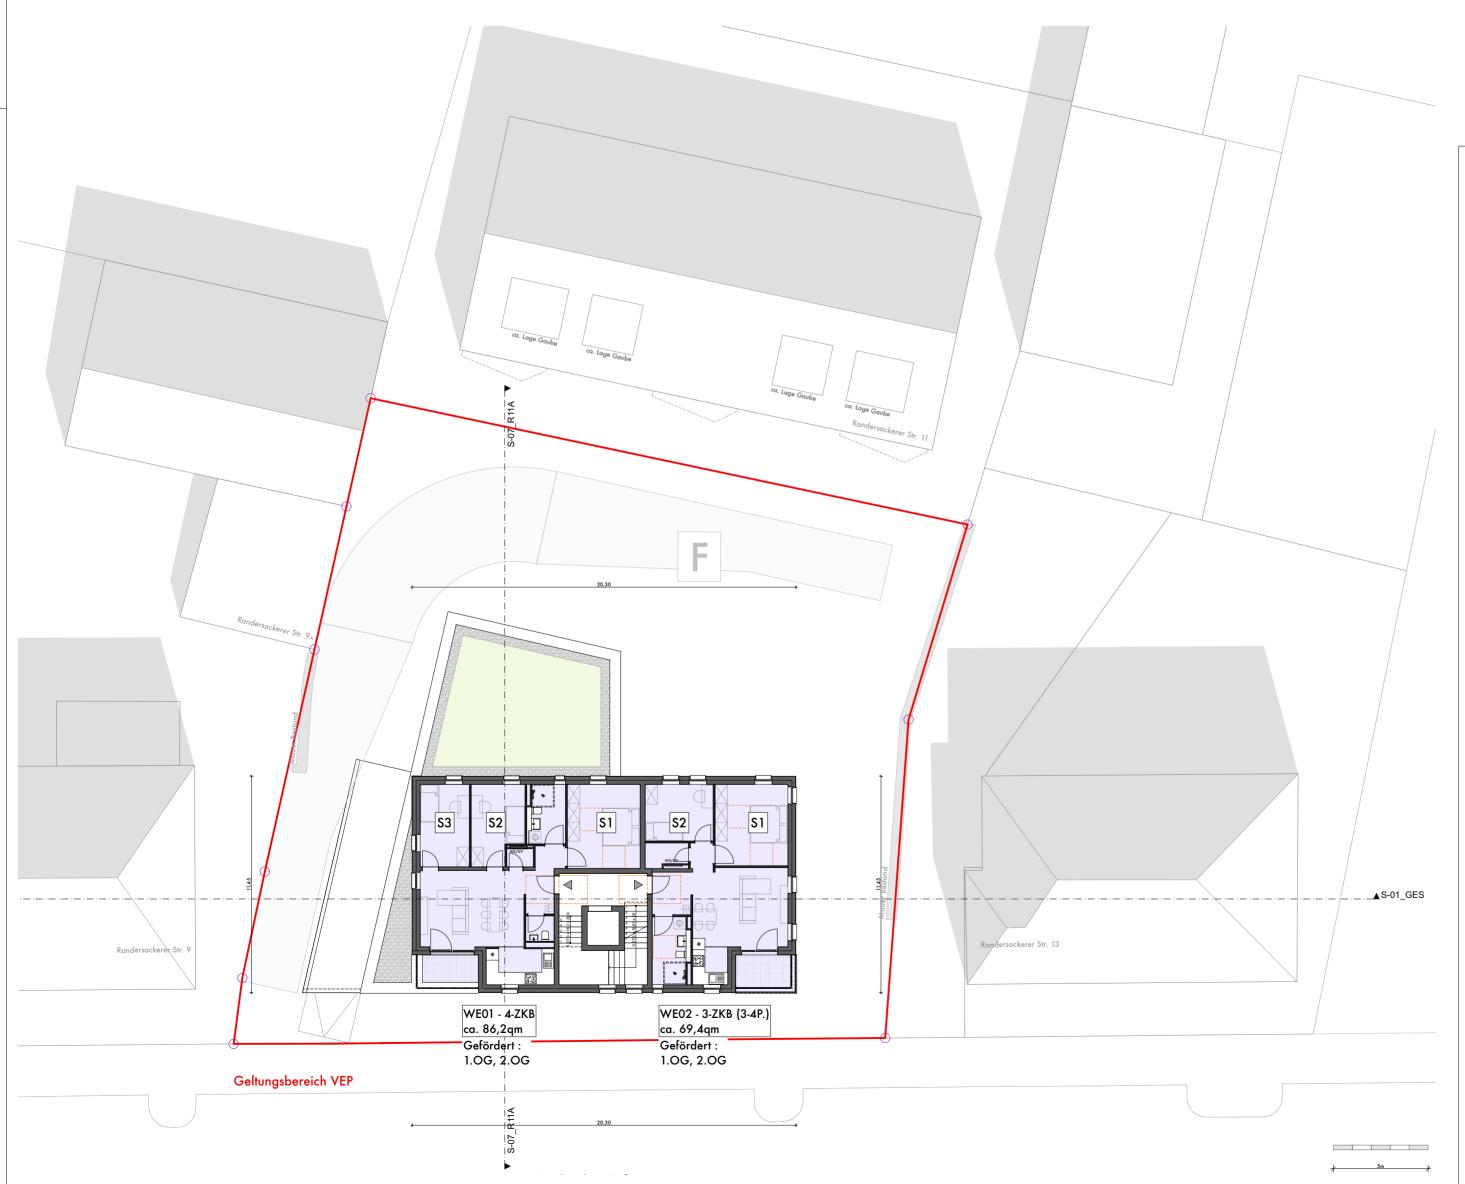

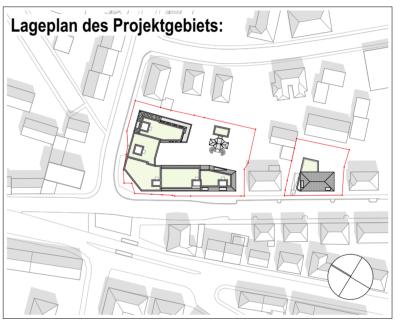

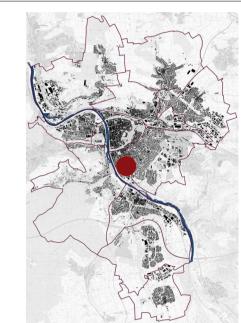

Vorhaben- und Erschließungsplan zum vorhabenbezogenen Bebauungsplan "Quartier Sander-Eck"
Sanderau 11

Karte 15: Vorhaben- und Erschließungsplan Grundriss 1.Obergeschoss (Maßstab 1:200)

Vorhabenträger:

Friedrich-Baur-GmbH vertreten durch: Herr Dr. Otmar Fugmann Regens-Wagner-Platz 5 96224 Burgkunstadt Planer:

ENDERSWEISSBANGERT
ARCHITEKTEN+STADTPLANER PARTNERSCHAFT MBB
post@endersweissbangert.de
www.endersweissbangert.de
Hauphniederlassung:
Hajo-Rüter-Straße 21 Erwin-Rommel-Straße 6
65239 Hochheim / Main 74838 Limbach / Baden
T 06146-61 888 T 06287-92 90 91

Stand: 12.02.24

Sachbearbeiter : jw
Zeichner : mue
Plangröße : 594 x 420mm

Maßstab:
1:200

Plannummer:

15 von 20

Dieser Vorhaben- und Erschließungsplan als Teil des vorhabenbezogenen Bebauungsplans "Quartier Sander-Eck" - Sanderau 11 in der Fassung vom 12.02.2024 stimmt mit seinem textlichen und zeichnerischen Inhalt mit dem Willen der Stadt Würzburg überein. Die Einhaltung des gesetzlich vorgeschriebenen Verfahrens zur Aufstellung eines vorhabenbezogenen Bebauungsplans mit Vorhaben- und Erschließungsplan gem. § 12 BauGB wird bestätigt.

Würzburg, ausgefertigt den

(Siegel)

Randersackerer Straße 11 A

Wohnen


Gewerbe


KITA


Versorgung

Übersicht zu Schallschutzmaßnahmen SM2 bis SM7 Lüftungskonzept von schutzbedürftigen Räumen

Schallschutzkonzept
Schallschutzkonzept
Lr,Tag < 60 dB(A)
Lr,Tag < 60 dB(A)

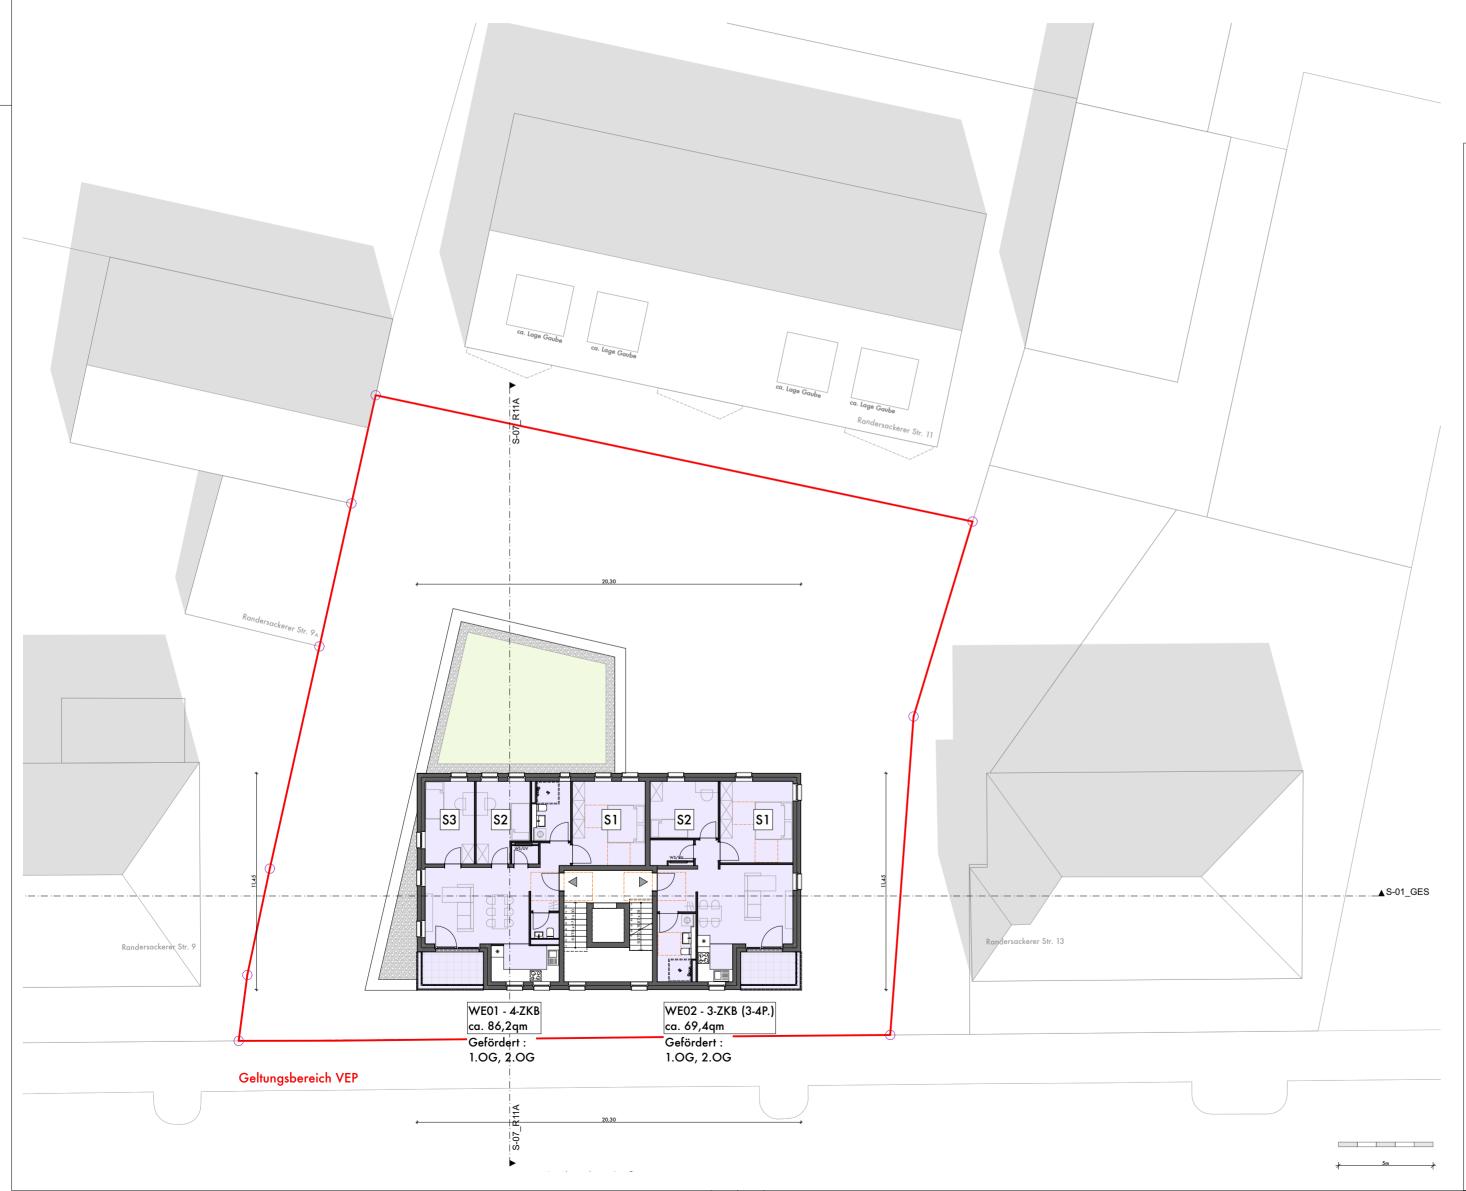

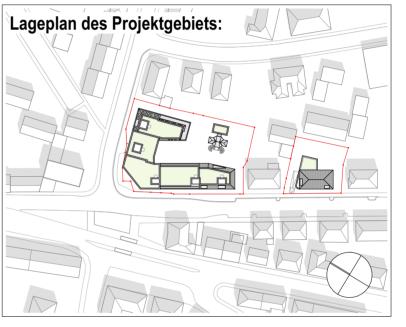

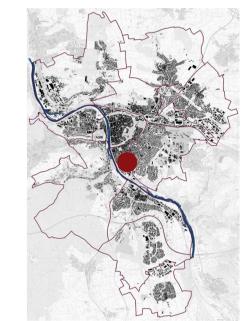

Vorhaben- und Erschließungsplan zum vorhabenbezogenen Bebauungsplan "Quartier Sander-Eck"
Sanderau 11

Karte 16: Vorhaben- und Erschließungsplan Grundriss 2.Obergeschoss (Maßstab 1:200)

Vorhabenträger:

Friedrich-Baur-GmbH vertreten durch: Herr Dr. Otmar Fugmann Regens-Wagner-Platz 5 96224 Burgkunstadt Planer:

ENDERSWEISSBANGERT
ARCHITEKTEN+STADTPLANER PARTNERSCHAFT MBB
post@endersweissbangert.de
www.endersweissbangert.de
Hauphniederlassung:
Hajo-Rüter-Straße 21 Erwin-Rommel-Straße 6
65239 Hochheim / Main 74838 Limbach / Baden
T 06146-61 888 T 06287-92 90 91

Stand: 12.02.24

Sachbearbeiter : jw
Zeichner : mue
Plangröße : 594 x 420mm

Maßstab:
1:200

Plannummer:

16 von 20

Dieser Vorhaben- und Erschließungsplan als Teil des vorhabenbezogenen Bebauungsplans "Quartier Sander-Eck" - Sanderau 11 in der Fassung vom 12.02.2024 stimmt mit seinem textlichen und zeichnerischen Inhalt mit dem Willen der Stadt Würzburg überein. Die Einhaltung des gesetzlich vorgeschriebenen Verfahrens zur Aufstellung eines vorhabenbezogenen Bebauungsplans mit Vorhaben- und Erschließungsplan gem. § 12 BauGB wird bestätigt.

Würzburg, ausgefertigt den


(Siegel)


Legende: Randersackerer Straße 11A Wohnen Gewerbe KITA Versorgung

Übersicht zu Schallschutzmaßnahmen SM2 bis SM7 Lüftungskonzept von schutzbedürftigen Räumen

Raum	Wohn-	Raum	Lr,Tag	Lr,Nacht	notwendige Schallschutz- maßnahme		Schallschutzkonzept
	einheit		dB(A)	dB(A)	Tag	nanme Nacht	
Raum	Wohneinheit Raum		Lr,Tag	Lr,Nacht	notwendige	Schallschutz-	Schallschutzkonzept
			dB(A)	dB(A)	Tag	Nacht	
OG3	WE01	Kü./Ess./Wohnen	67	60	SM3	-	Raum verfügt über ein Fenster nach dem Prinzip der 2-Schaligkeit (Loggia), Lr, Tag < 60 dB(A)
		Loggia	67	-	SM7	-	geschlossene Loggia mit Schiebe-Dreh- oder Schiebesystemen aus Glas
		Schlafen S3	<55	<45	-	-	•
		Schlafen S2	<55	<45	-	-	•
		Schlafen S1	<55	<45	-	-	•
	WE02	Kü./Ess./Wohnen	67	60	SM3	-	Raum verfügt über ein Fenster nach dem Prinzip der 2-Schaligkeit (Loggia), Lr, Tag < 60 dB(A)
		Loggia	67	-	SM7	-	geschlossene Loggia mit Schiebe-Dreh- oder Schiebesystemen aus Glas
		Schlafen S1	<55	<45	-	-	•
		Cablatan C2	455	- 45			



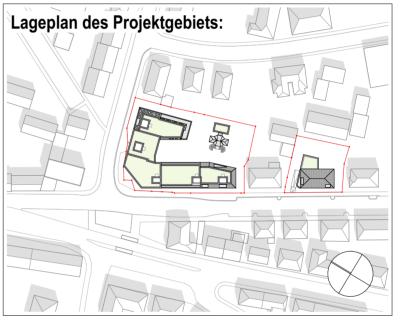

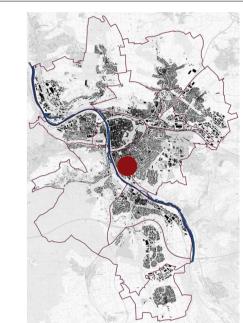

Vorhaben- und Erschließungsplan zum vorhabenbezogenen Bebauungsplan "Quartier Sander-Eck" Sanderau 11

Karte 17: Vorhaben- und Erschließungsplan Grundriss 3.Obergeschoss (Maßstab 1:200)

Vorhabenträger:

Friedrich-Baur-GmbH vertreten durch: Herr Dr. Otmar Fugmann Regens-Wagner-Platz 5 96224 Burgkunstadt

ENDERSWEISSBANGERT ARCHITEKTEN+STADTPLANER PARTNERSCHAFT MBB post@endersweissbangert.de www.endersweissbangert.de

Sachbearbeiter : jw Zeichner : mue Plangröße : 594 x 420mm Stand: 12.02.24 Maßstab: 1:200 17 von 20


Dieser Vorhaben- und Erschließungsplan als Teil des vorhabenbezogenen Bebauungsplans "Quartier Sander-Eck" - Sanderau 11 in der Fassung vom 12.02.2024 stimmt mit seinem textlichen und zeichnerischen Inhalt mit dem Willen der Stadt Würzburg überein. Die Einhaltung des gesetzlich vorgeschriebenen Verfahrens zur Aufstellung eines vorhabenbezogenen Bebauungsplans mit Vorhaben- und Erschließungsplan gem. § 12 BauGB wird bestätigt.


Würzburg, ausgefertigt den




Übersicht zu Schallschutzmaßnahmen SM2 bis SM7 Lüftungskonzept von schutzbedürftigen Räumen

Wohn-	Raum	Lr,Tag	Lr,Nacht	notwendige Schallschutz-		Schallschutzkonzept
einheit				maßnahme		
		dB(A)	dB(A)	Tag	Nacht	
Wohneinheit Raum		Lr,Tag	Lr,Nacht	notwendige Schallschutz-		Schallschutzkonzept
		dB(A)	dB(A)	Tag	Nacht	
WE01	Kü./Ess./Wohnen	66	59	SM3		Raum verfügt über ein Fenster nach dem Prinzip der 2-Schaligkeit (Loggia), Lr,Tag < 60 dB(A)
	Loggia	62		-	-	•
	Schlafen S2	<55	<45	-		•
	Schlafen S1	<55	<45	-	-	•
WE02	Kü./Ess./Wohnen	66	59	SM3	-	Raum verfügt über ein Fenster nach dem Prinzip der 2-Schaligkeit (Loggia), Lr,Tag < 60 dB(A)
	Loggia	66	-	SM7	-	geschlossene Loggia mit Schiebe-Dreh- oder Schiebesystemen aus Glas
	Schlafen	<55	<45	-	-	
	Wohneinheit WE01	einheit Wohneinheit Raum WE01 Kü./Ess./Wohnen Loggia Schlafen S2 Schlafen S1 WE02 Kü./Ess./Wohnen Loggia	einheit dB(A) Wohneinheit Raum Lr,Tag dB(A) WE01 Kü./Ess./Wohnen 66 Loggia 62 Schlafen S2 <55	einheit dB(A) dB(A) Wohneinheit Raum Lr,Tag dB(A) Lr,Nacht dB(A) WE01 Kü./Ess./Wohnen 66 59 Loggia 62 - Schlafen S2 <55	einheit dB(A) dB(A) maßn Wohneinheit Raum Lr, Tag Lr, Tag Lr, Nacht dB(A) notwendige WE01 Kü./Ess./Wohnen 66 59 SM3 Loggia 62 - - Schlafen S2 < 55	einheit dB(A) dB(A) maßnahme Wohneinheit Raum Lr, Tag Lr, Nacht dB(A) notwendige SchallschutzdB(A) WE01 Kü./Ess./Wohnen 66 59 SM3 - Loggia 62 - - - - Schlafen S2 <55

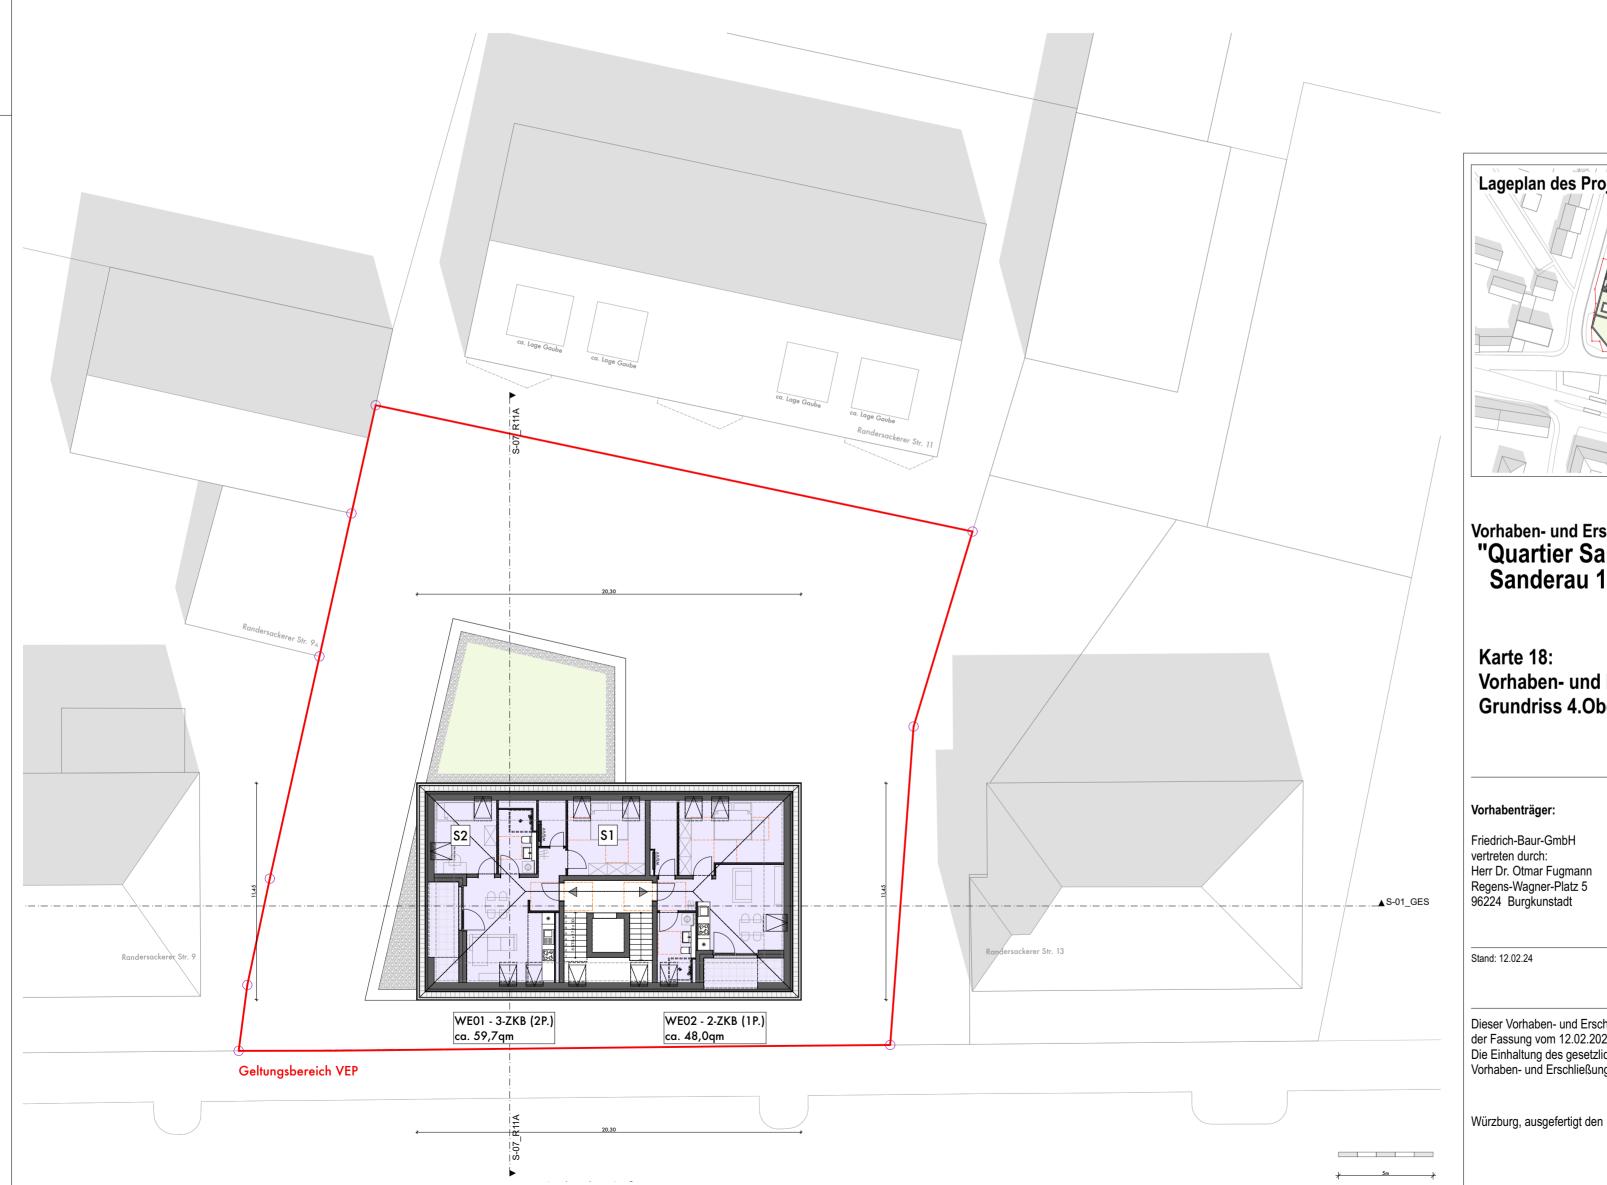

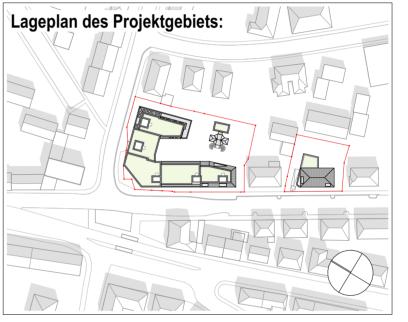

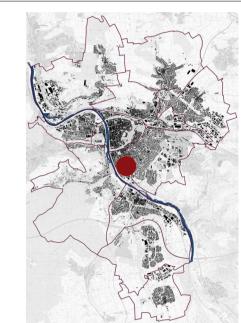

Vorhaben- und Erschließungsplan zum vorhabenbezogenen Bebauungsplan "Quartier Sander-Eck" Sanderau 11

Karte 18: Vorhaben- und Erschließungsplan Grundriss 4.Obergeschoss (Maßstab 1:200)

Vorhabenträger:

Friedrich-Baur-GmbH vertreten durch: Herr Dr. Otmar Fugmann Regens-Wagner-Platz 5 96224 Burgkunstadt

ENDERSWEISSBANGERT ARCHITEKTEN+STADTPLANER PARTNERSCHAFT MBB post@endersweissbangert.de www.endersweissbangert.de


Sachbearbeiter : jw Zeichner : mue Plangröße : 594 x 420mm Stand: 12.02.24 Maßstab: 1:200 18 von 20


Dieser Vorhaben- und Erschließungsplan als Teil des vorhabenbezogenen Bebauungsplans "Quartier Sander-Eck" - Sanderau 11 in der Fassung vom 12.02.2024 stimmt mit seinem textlichen und zeichnerischen Inhalt mit dem Willen der Stadt Würzburg überein. Die Einhaltung des gesetzlich vorgeschriebenen Verfahrens zur Aufstellung eines vorhabenbezogenen Bebauungsplans mit Vorhaben- und Erschließungsplan gem. § 12 BauGB wird bestätigt.

Randersackerer Straße 11A Lageplan des Projektgebiets: Vorhaben- und Erschließungsplan zum vorhabenbezogenen Bebauungsplan "Quartier Sander-Eck" Sanderau 11 Karte 19: Vorhaben- und Erschließungsplan Grundriss Untergeschoss (Maßstab 1:200) Vorhabenträger: ENDERSWEISSBANGERT ARCHITEKTEN+STADTPLANER PARTNERSCHAFT MBB Friedrich-Baur-GmbH vertreten durch: Herr Dr. Otmar Fugmann Regens-Wagner-Platz 5 96224 Burgkunstadt post@endersweissbangert.de www.endersweissbangert.de Hauptniederlassung : Zweigniederlassung : Hajo-Rüter-Straße 21 Erwin-Rommel-Straße 6 65239 Hochheim / Main 74838 Limbach / Baden T 06146 - 61 888 T 06287 - 92 90 91 Stand: 12.02.24 Maßstab: Sachbearbeiter : jw Zeichner : mue Plangröße : 594 x 420mm 1:200 19 von 20 Dieser Vorhaben- und Erschließungsplan als Teil des vorhabenbezogenen Bebauungsplans "Quartier Sander-Eck" - Sanderau 11 in der Fassung vom 12.02.2024 stimmt mit seinem textlichen und zeichnerischen Inhalt mit dem Willen der Stadt Würzburg überein. Die Einhaltung des gesetzlich vorgeschriebenen Verfahrens zur Aufstellung eines vorhabenbezogenen Bebauungsplans mit Vorhaben- und Erschließungsplan gem. § 12 BauGB wird bestätigt. Geltungsbereich VEP Würzburg, ausgefertigt den Christian Schuchardt Oberbürgermeister



Schnitt S-06

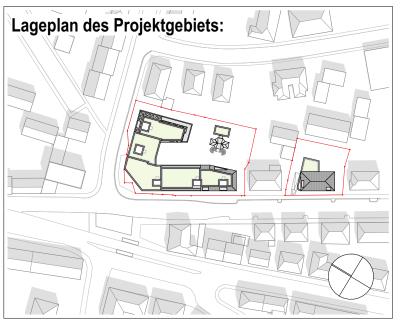

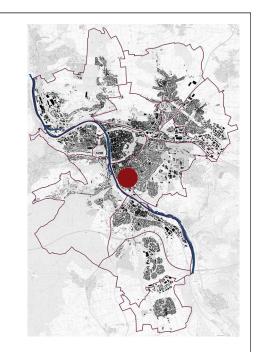

Vorhaben- und Erschließungsplan zum vorhabenbezogenen Bebauungsplan "Quartier Sander-Eck" Sanderau 11

Karte 20: Vorhaben- und Erschließungsplan Schnitt und Ansichten (Maßstab 1:200)

Vorhabenträger:

Friedrich-Baur-GmbH vertreten durch: Herr Dr. Otmar Fugmann Regens-Wagner-Platz 5 96224 Burgkunstadt

ENDERSWEISSBANGERT

post@endersweissbangert.de www.endersweissbangert.de Hauptniederlassung: Zweigniederlassung:
Hajo-Rüter-Straße 21 Erwin-Rommel-Straße 6 65239 Hochheim / Main 74838 Limbach / Baden T 06146 - 61 888 T 06287 - 92 90 91

Sachbearbeiter : jw

Zeichner : mue Plangröße : 694 x 297mm

1:200 20 von 20

Plannummer:

Dieser Vorhaben- und Erschließungsplan als Teil des vorhabenbezogenen Bebauungsplans "Quartier Sander-Eck" - Sanderau 11 in der Fassung vom 12.02.2024 stimmt mit seinem textlichen und zeichnerischen Inhalt mit dem Willen der Stadt Würzburg überein. Die Einhaltung des gesetzlich vorgeschriebenen Verfahrens zur Aufstellung eines vorhabenbezogenen Bebauungsplans mit Vorhaben- und Erschließungsplan gem. § 12 BauGB wird bestätigt.

Würzburg, ausgefertigt den