



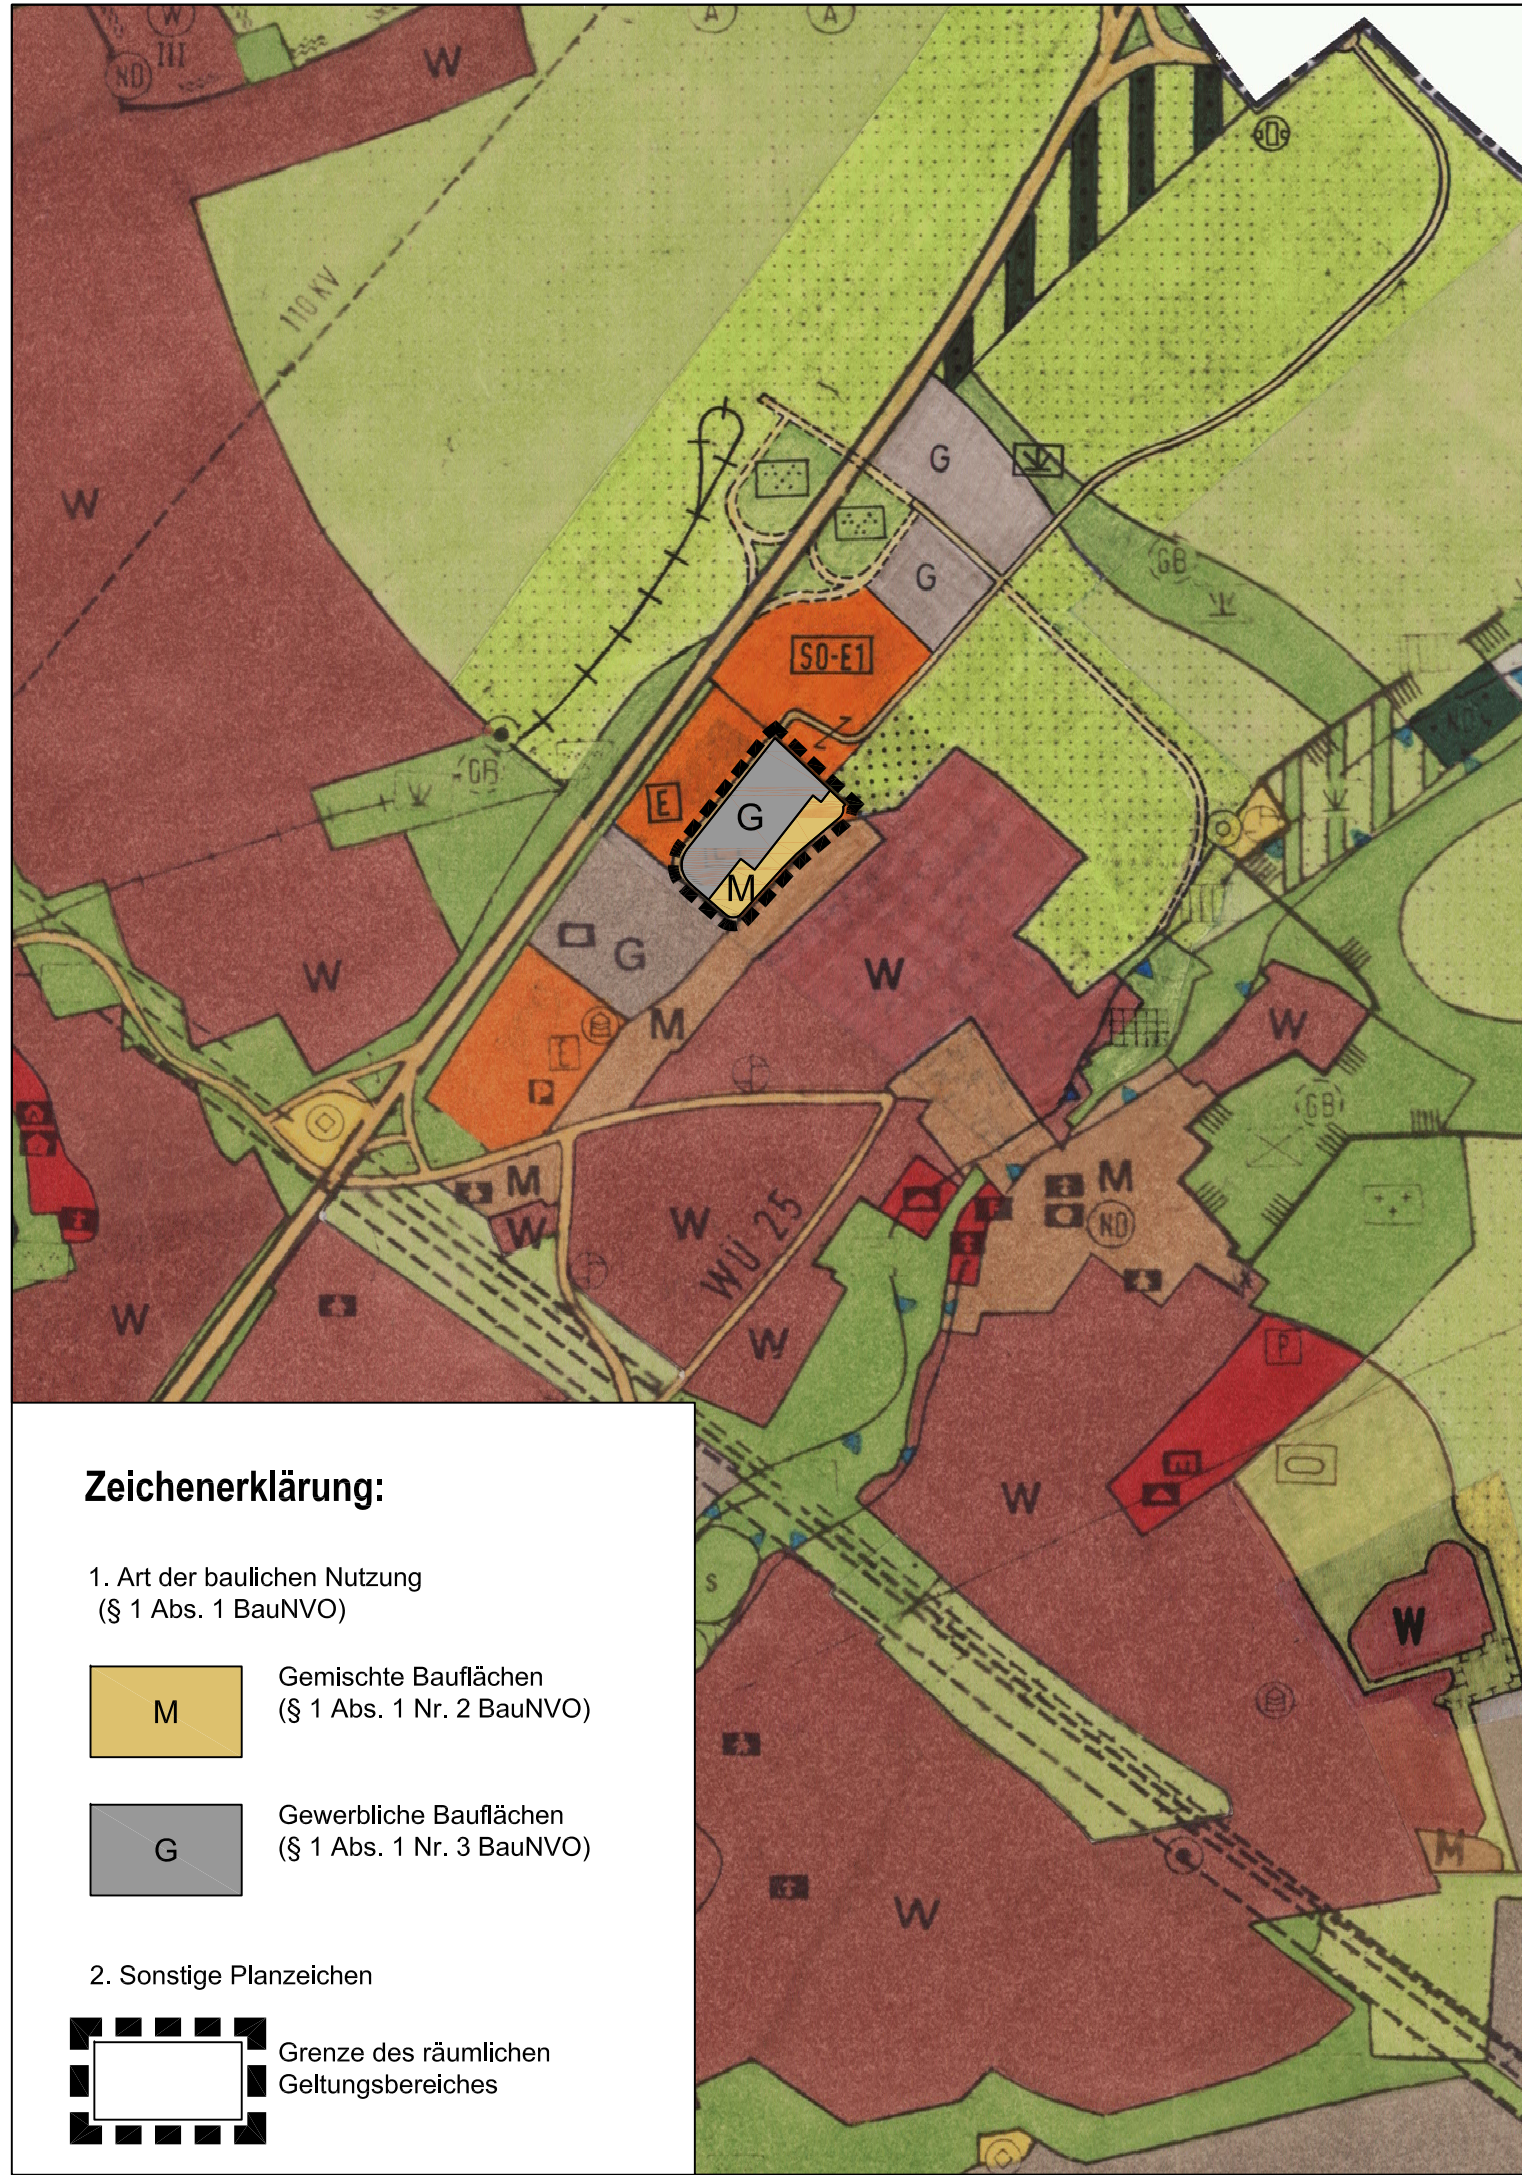

Zeichenerklärung:

1. Art der baulichen Nutzung
(§ 1 Abs. 1 BauNVO)
- M** Gemischte Bauflächen
(§ 1 Abs. 1 Nr. 2 BauNVO)
- G** Gewerbliche Bauflächen
(§ 1 Abs. 1 Nr. 3 BauNVO)

2. Sonstige Planzeichen
- Grenze des räumlichen Geltungsbereiches

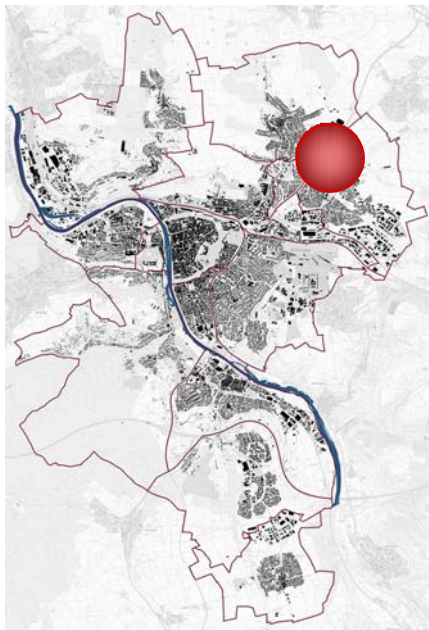

Flächennutzungsplan - 106. Änderung

- Stadtbezirk Lengfeld -
(Parallelverfahren zum Bebauungsplan - Lengfeld 15.4)

für das Gebiet der Fl. Nrn. 2253/2, 2279, 2280/1 und 2282, Gemarkung Lengfeld, zwischen den Straßen "Am Handelshof" und "Am Sonnenhof".

Aufstellungsbeschluss vom 20. Oktober 2016

Ortsüblich bekannt gemacht / Main-Post u. Volksblatt vom 28. Oktober 2016 / Nr. 250

Auslegungsbeschluss vom 26. September 2019

Ortsüblich bekannt gemacht / Main-Post u. Volksblatt vom 04. Oktober 2019 / Nr. 229
Auslegung öffentlich gem. § 3 (2) BauGB vom 14. Oktober 2019 mit 15. November 2019

Feststellungsbeschluss vom 23. Januar 2020

Genehmigung gem. § 6 BauGB mit Regierungsbescheid Nr. 32-4621.12-1/20 vom 15.05.2020 ohne Auflagen

Ortsüblich bekannt gemacht / Main-Post u. Volksblatt vom 15.05.2020 / Nr. 112 und somit gem. § 6 BauGB wirksam

Würzburg, 31. Juli 2019, ergänzt: 04. Dezember 2019 Baureferat / FA Bauleitplanung	Sachbearbeiter: Claudine Balbach (BPI)	angelegt am: Sept. 2016 DFK-Stand: Mai 2019 ESPG 31468 (GK4)	Plannummer: FNP-Änd. 103 (420 x 297)
---	--	--	--