


Mehr Informationen zu Planung,
Bauabwicklung und
Verkehrssituationen finden Sie unter
www.wuerzburg.de/rottendorfer

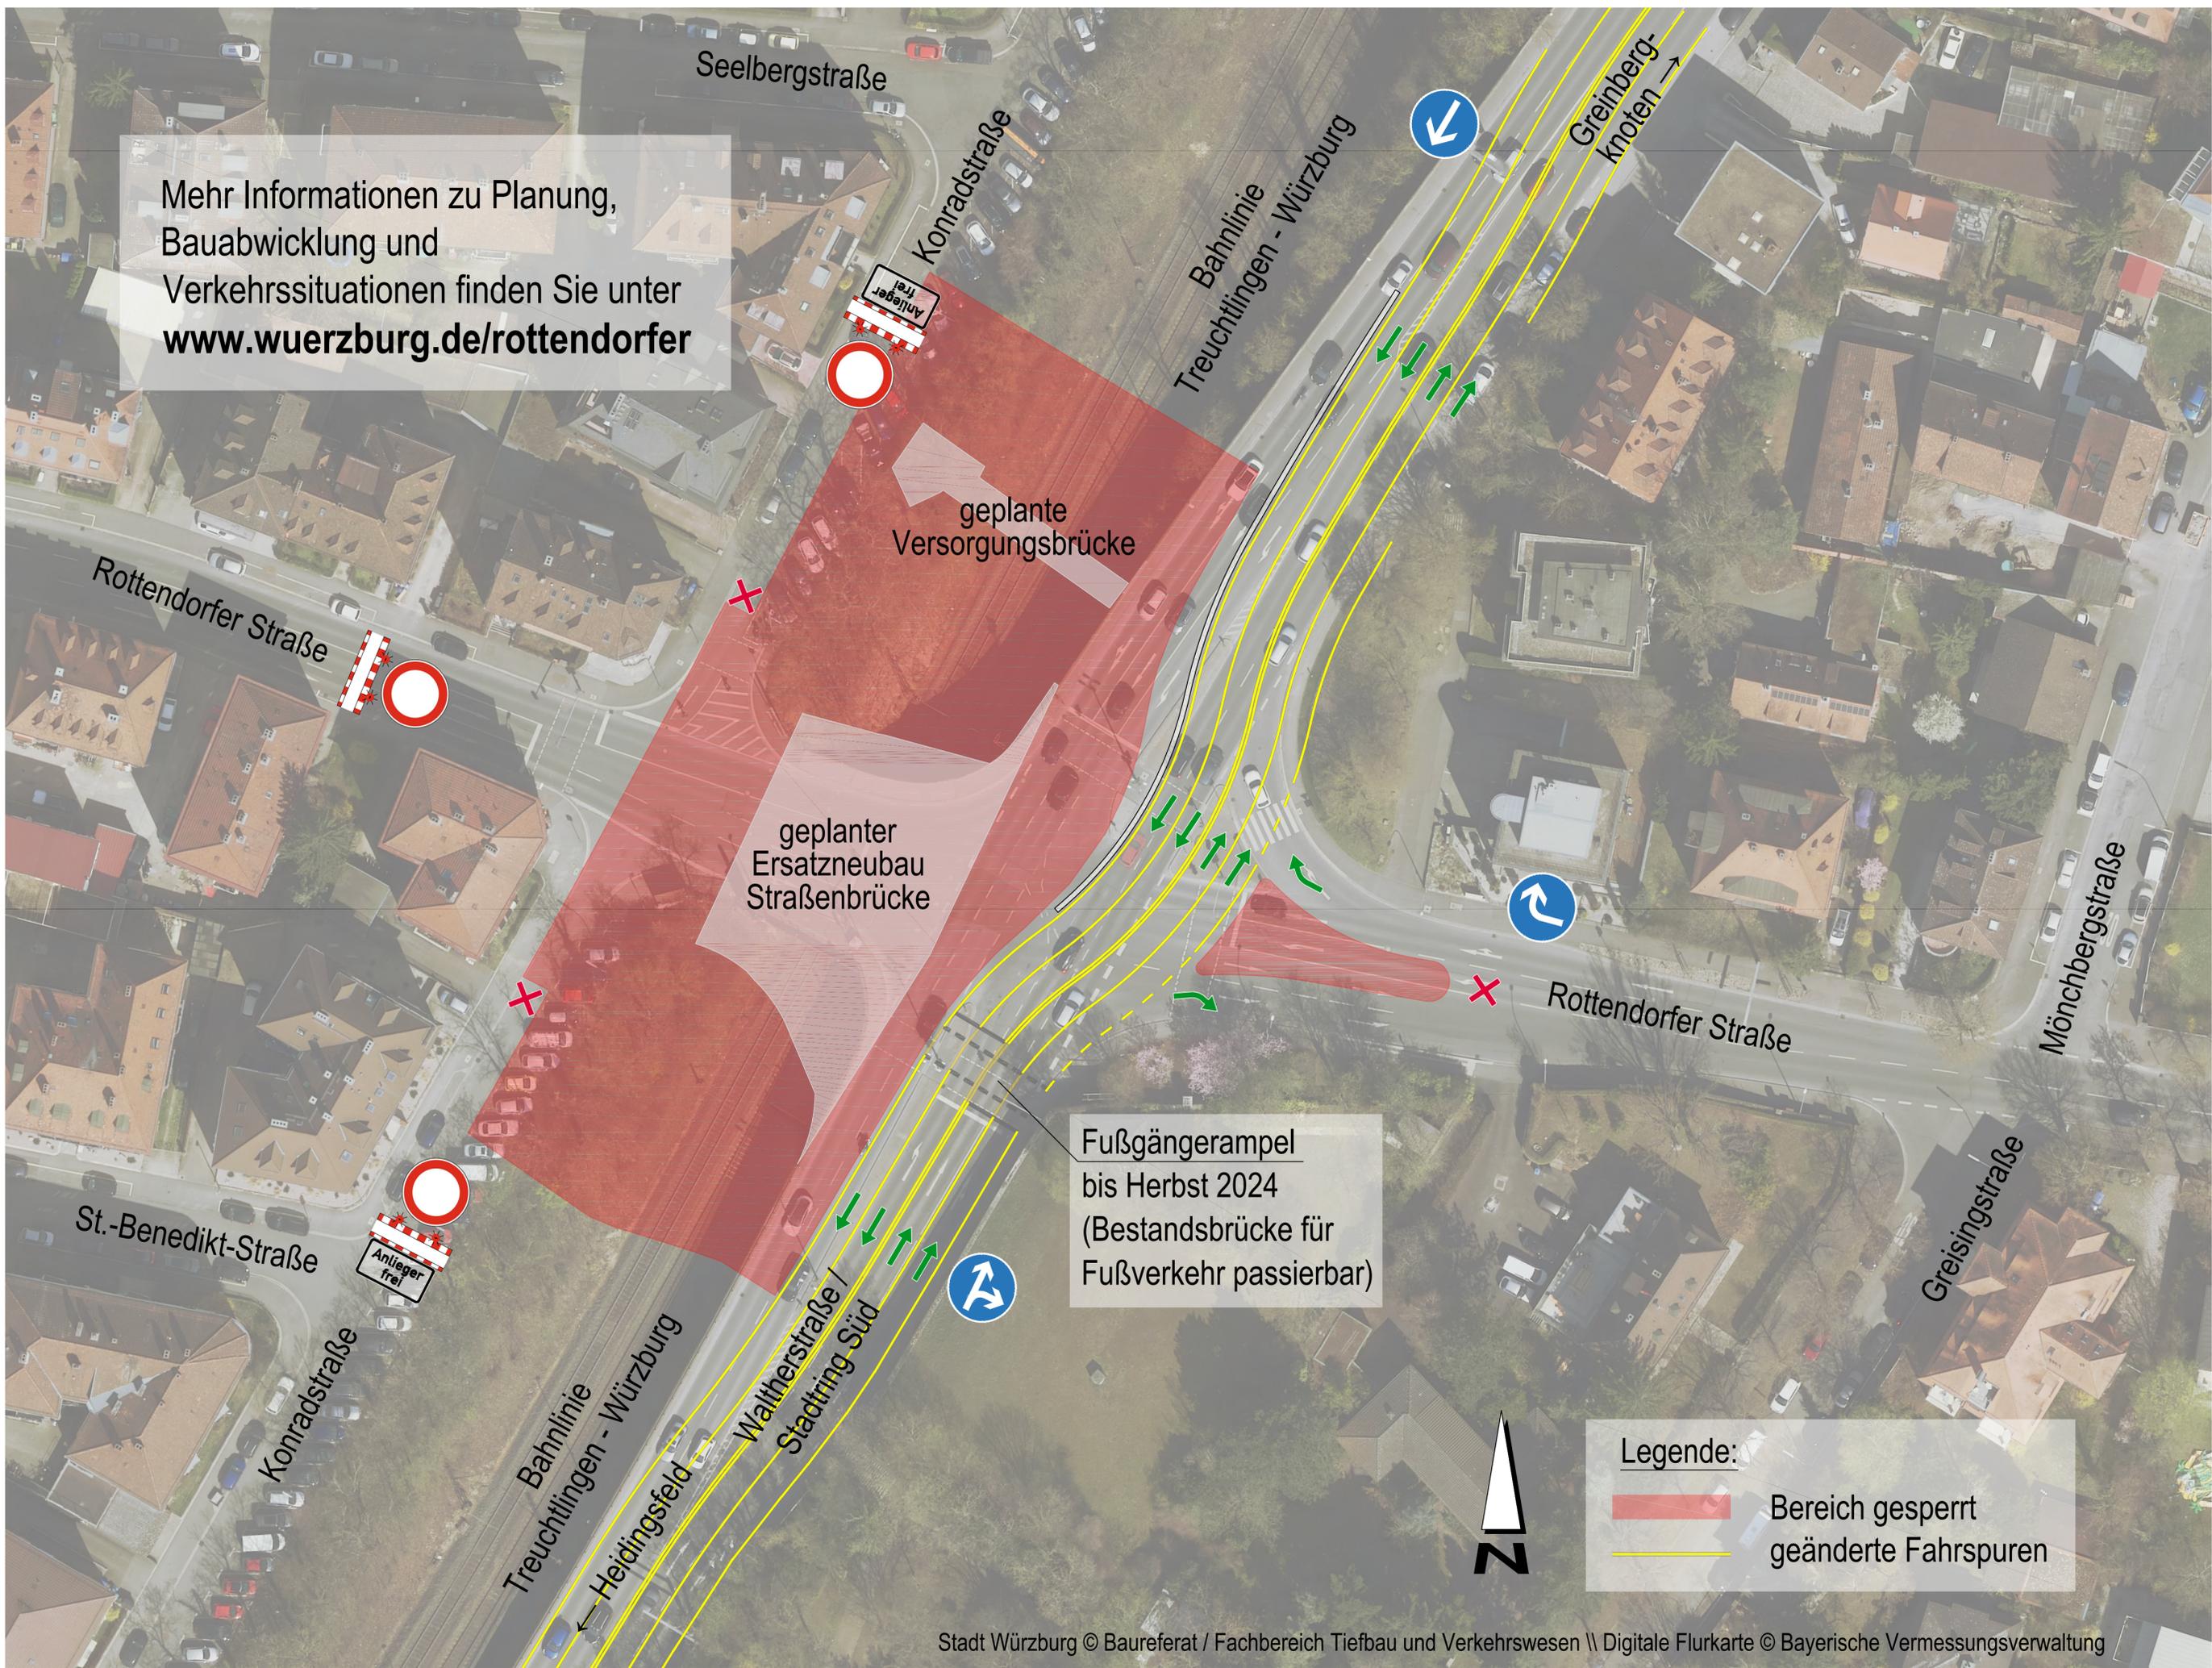

geplante
Versorgungsbrücke

geplanter
Ersatzneubau
Straßenbrücke

Fußgängerampel
bis Herbst 2024
(Bestandsbrücke für
Fußverkehr passierbar)

Legende:

-  Bereich gesperrt
-  geänderte Fahrspuren