


Anlage 6

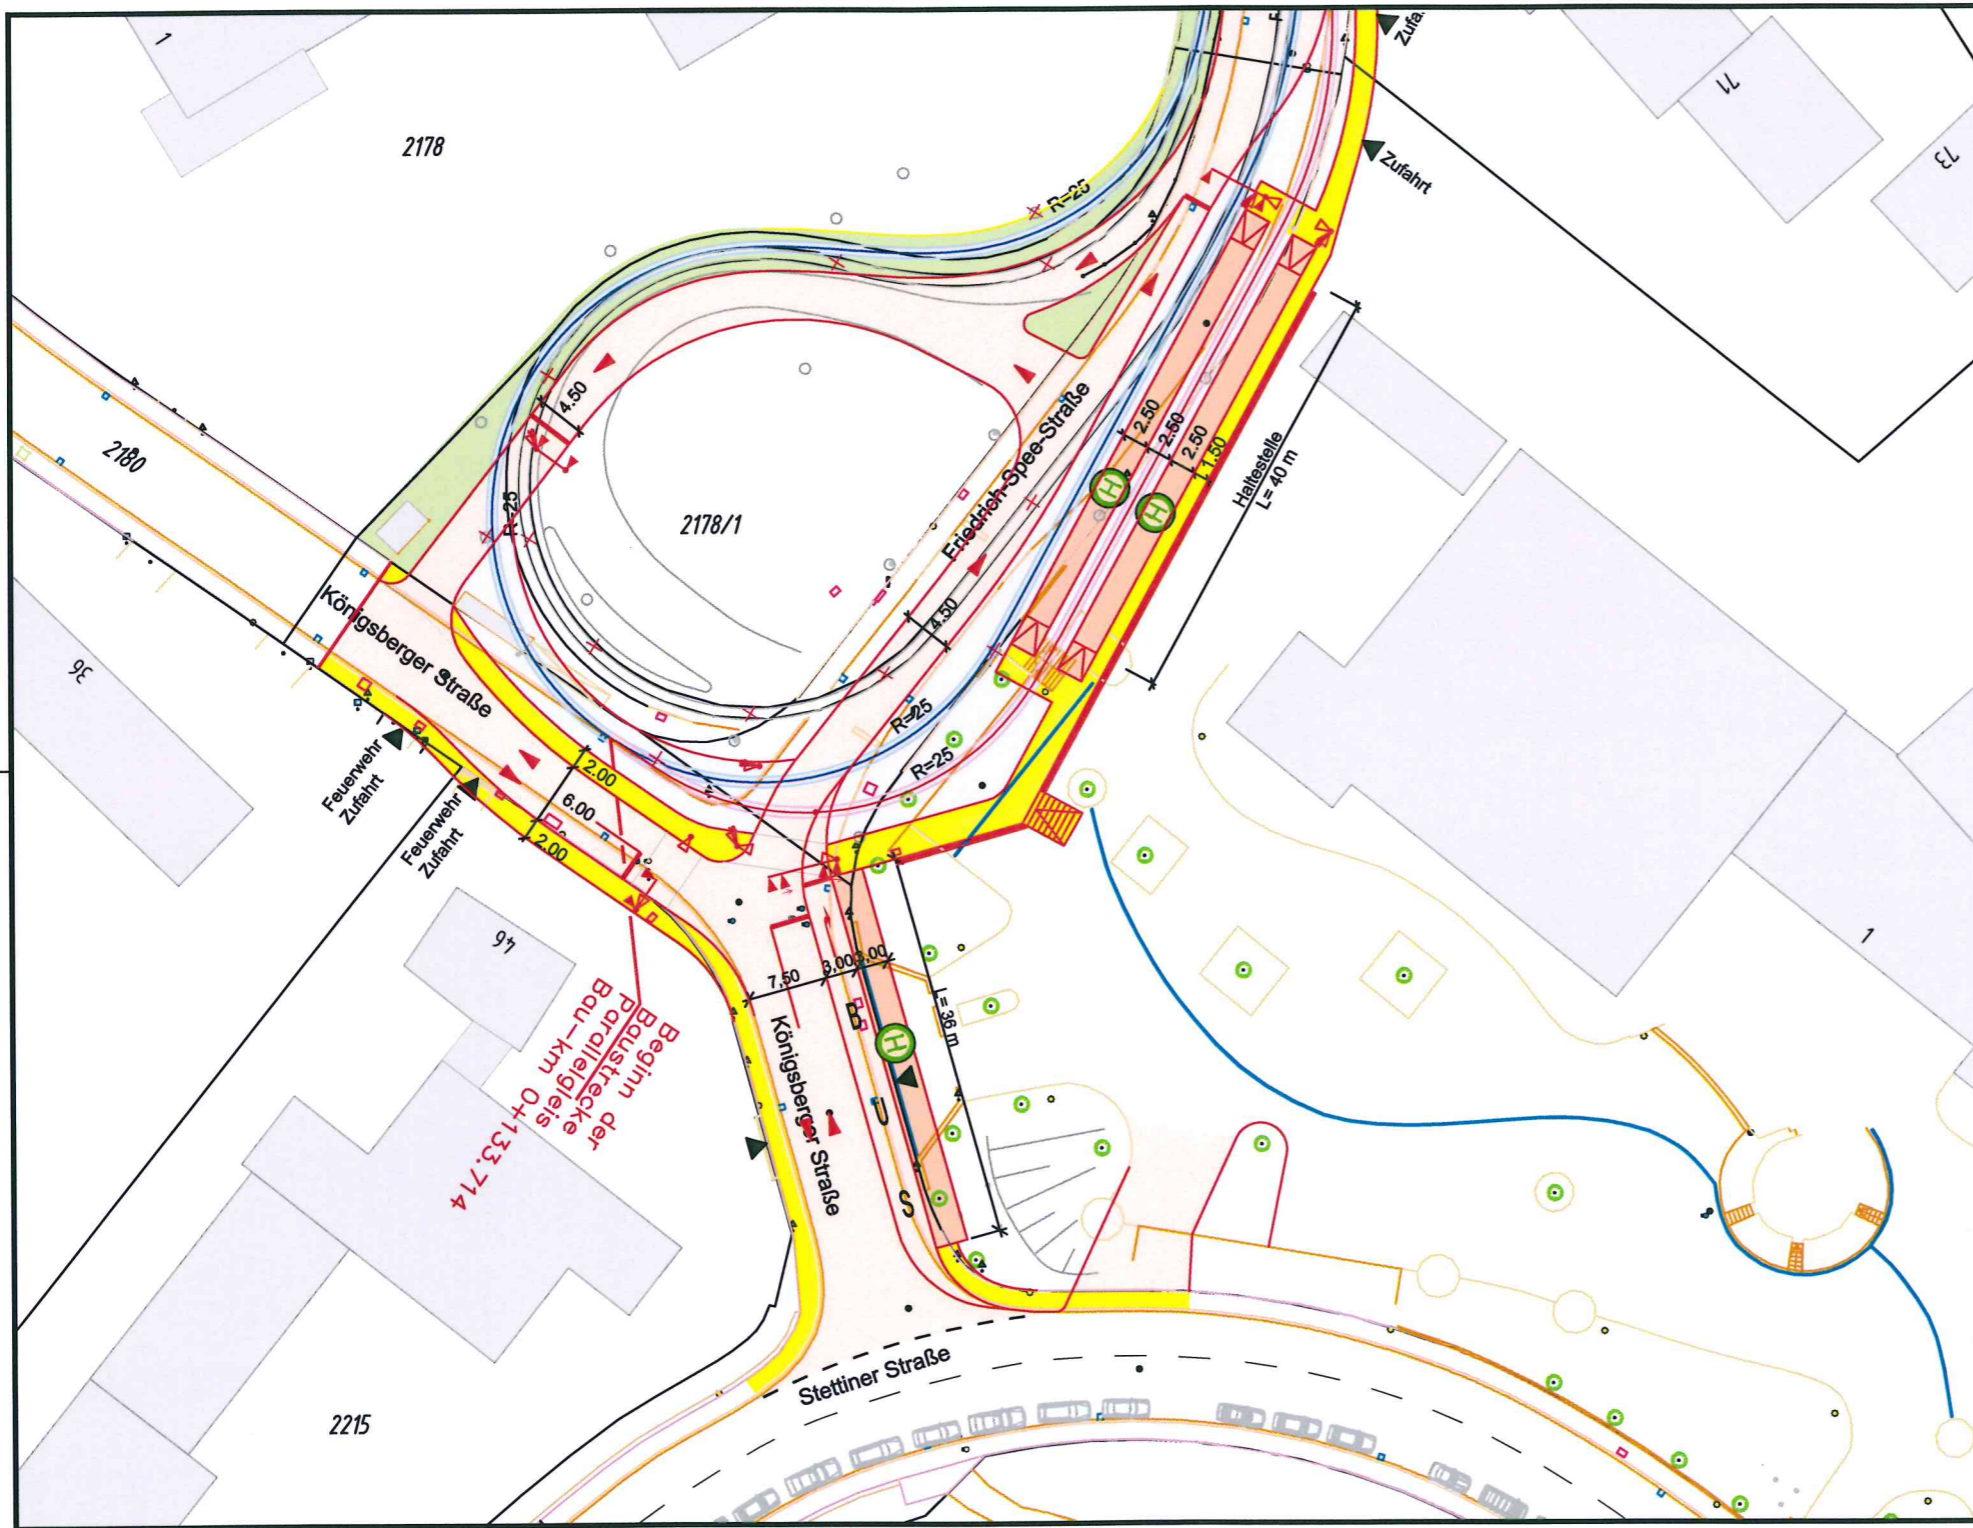

Entwurfsbearbeitung: INGENIEURGESELLSCHAFT mbH GEORG MAIER Regierungsbaumeister, Dipl.-Ingenieur Beratender Ingenieur VBI	 Leistenstraße 8 97082 Würzburg	bearbeitet	Maier/Bretscher
		gezeichnet	Bretscher
		geändert	
		geprüft	


STADT WÜRZBURG
Baureferat
 Fachbereich Bauen - Fachabteilung Tiefbau

Barrierefreier Umbau der Straßenbahn - u. Bushaltestelle Königsberger Straße

Maßstab: 1:500	Verkehrsplanung	Würzburg, 2016-11-15 Fachabteilung Tiefbau Jörg Roth Leitender Baudirektor
Variante 6 Plannr. S_16_04-6	bearbeitet: Singer	
	gezeichnet: Beuerlein	
	geprüft:	

öffentlich